


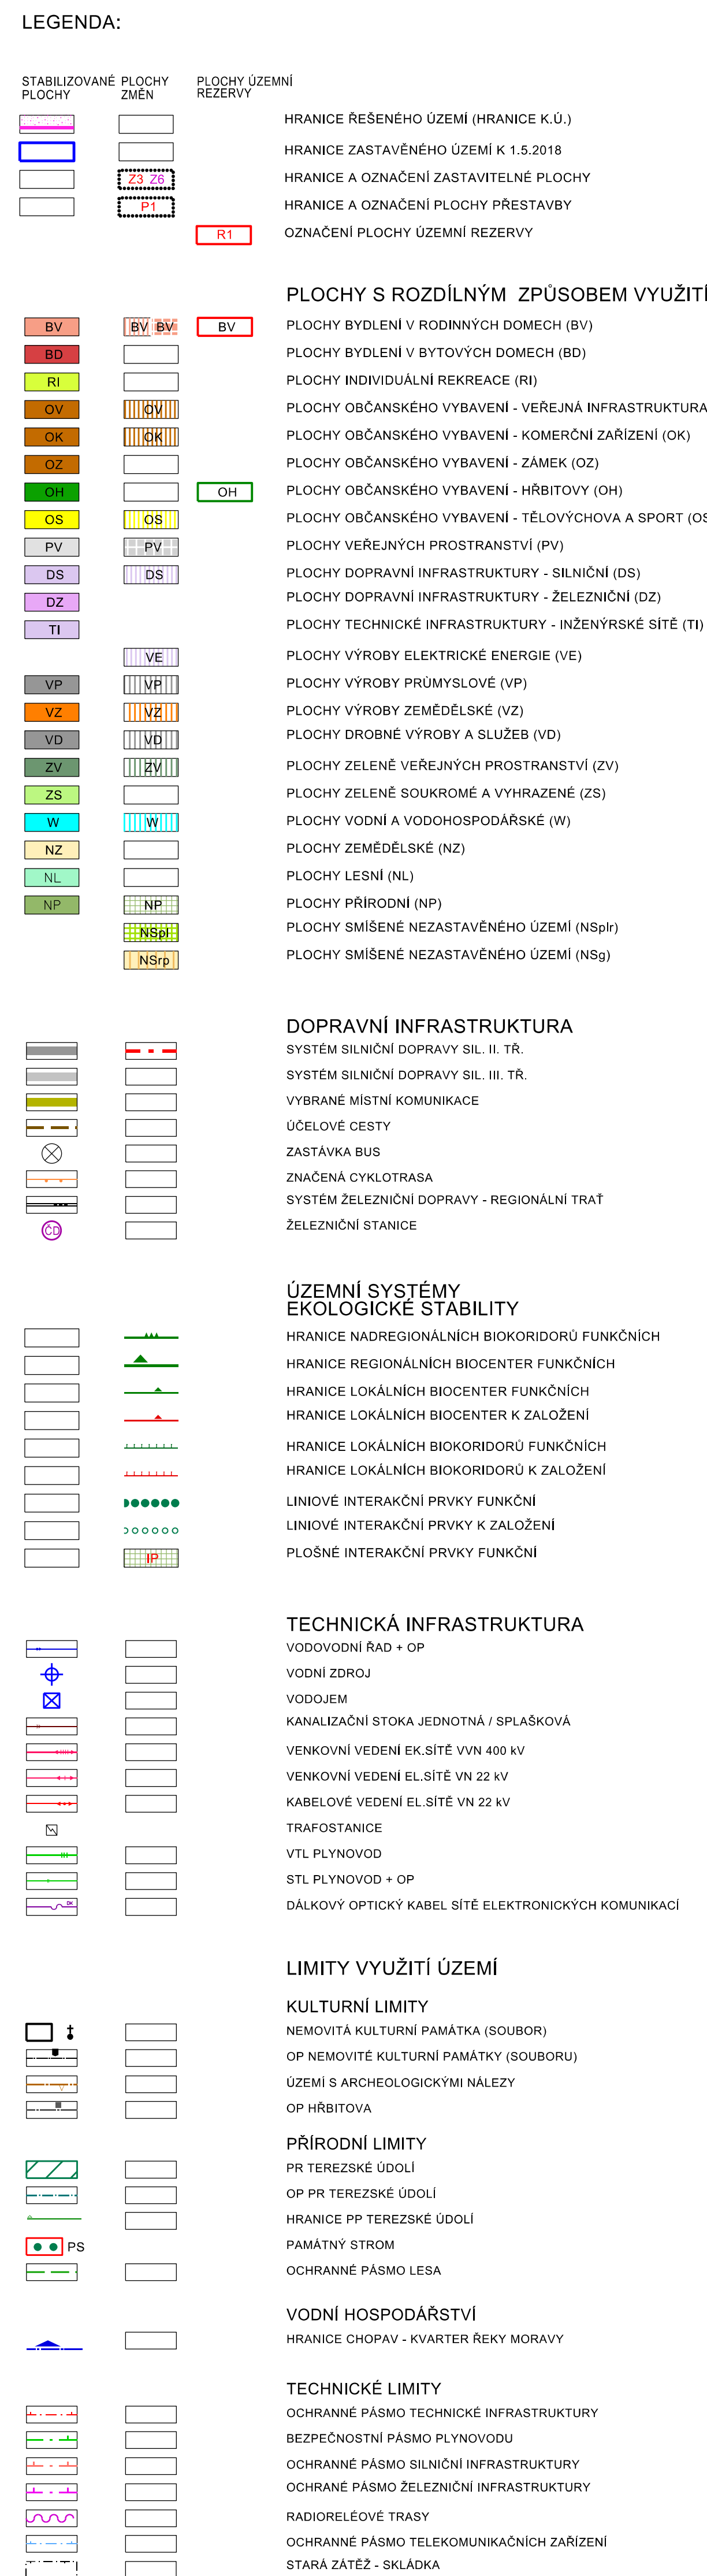

PRVKY NAVRŽENÉ K OCHRANĚ
URBANISTICKÝCH A KRAJINNÝCH HODNOT

URBANISTICKO - ARCHITEKTONICKY VÝZNAMNÉ STAVBY

VÝZNAMNÉ STROMY

OPATŘENÍ NAVRŽENÉ KE ZVÝŠENÍ
RETENČNÍ SCHOPNOSTI KRAJINY

ZASAKOVACÍ PÁSY - PROTIEROZNÍ OPATŘENÍ

CELÉ SPRÁVNÍ ÚZEMÍ OBCE JE SITUOVÁNO V ZÁJMOVÉM ÚZEMÍ
MINISTERSTVA OBRANY ČR Z HLEDISKA POVOLOVÁNÍ
VYJEMENOVANÝCH DRUHŮ STAVEB.

AUTORSKÝ KOLEKTIV				
URBANISMUS, DF	ING. ARIECH PETR MALÝ			
		UDĚL. KOJUNA	ING. PETR MALÝ	
DATUM	DUBEN 2019	MĚŘITÍ	1 : 5000	KRM OLČOUMOV

NÁMĚŠŤ NA HANÉ

ÚZEMNÍ PLÁN - ODVOVNĚNÍ
ÚPLNĚ ZNĚNÍ PO VYDÁNÍ ZMĚNY Č. 2

KOORDINAČNÍ VÝKRES

CELLO VÝKRESU

4