



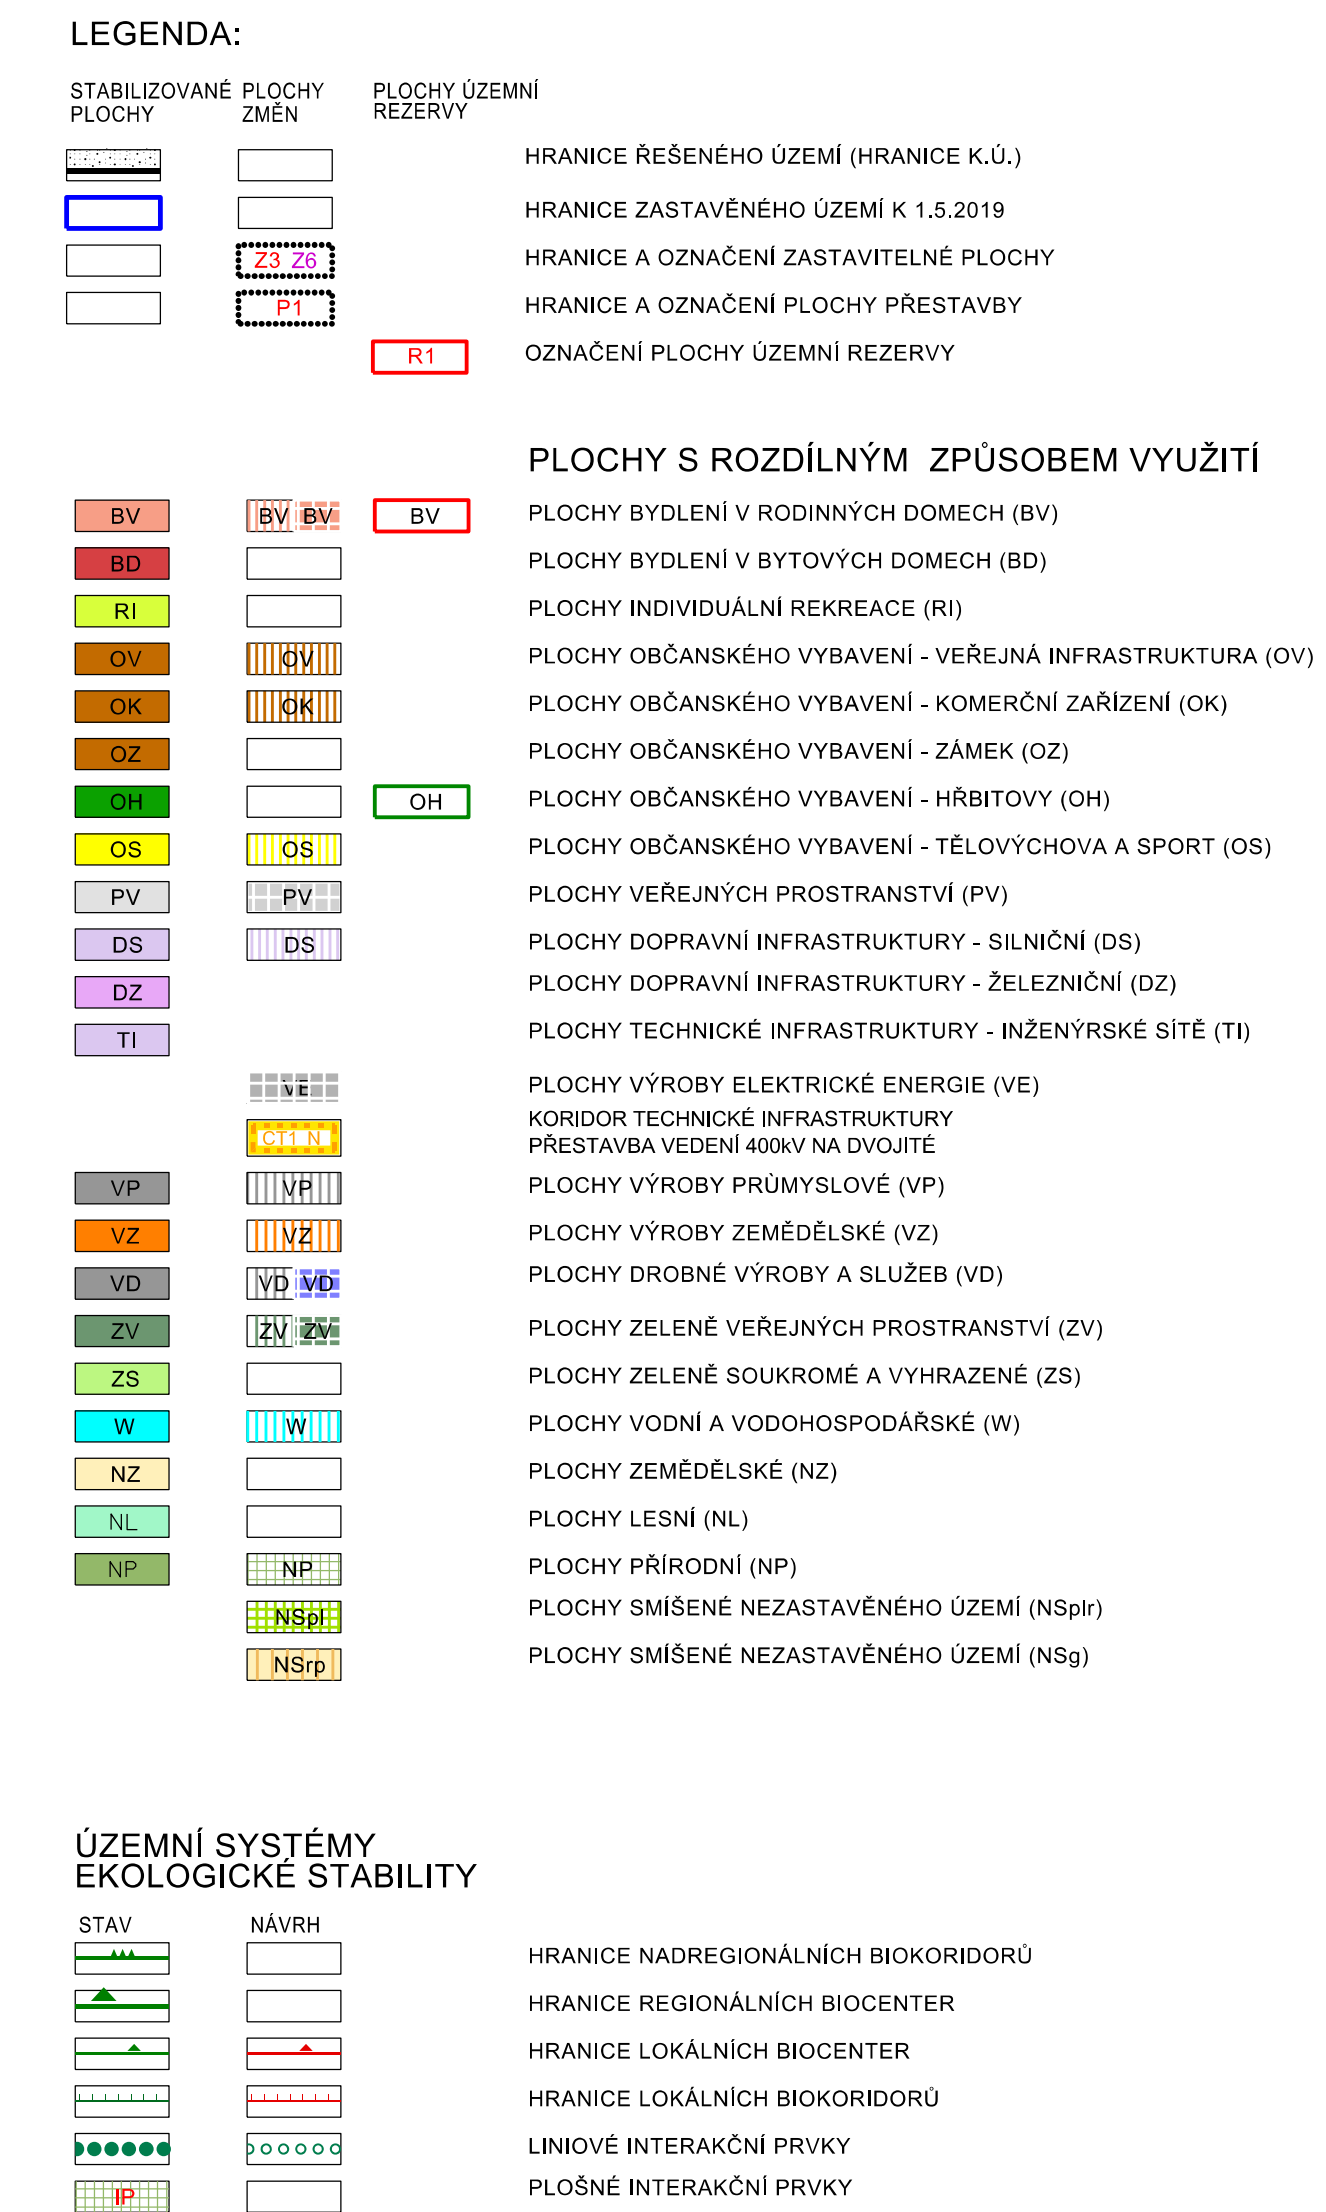

AUTORSZOVANÝ ARCHITEKT
ING.ARCH.PETR MALÝ

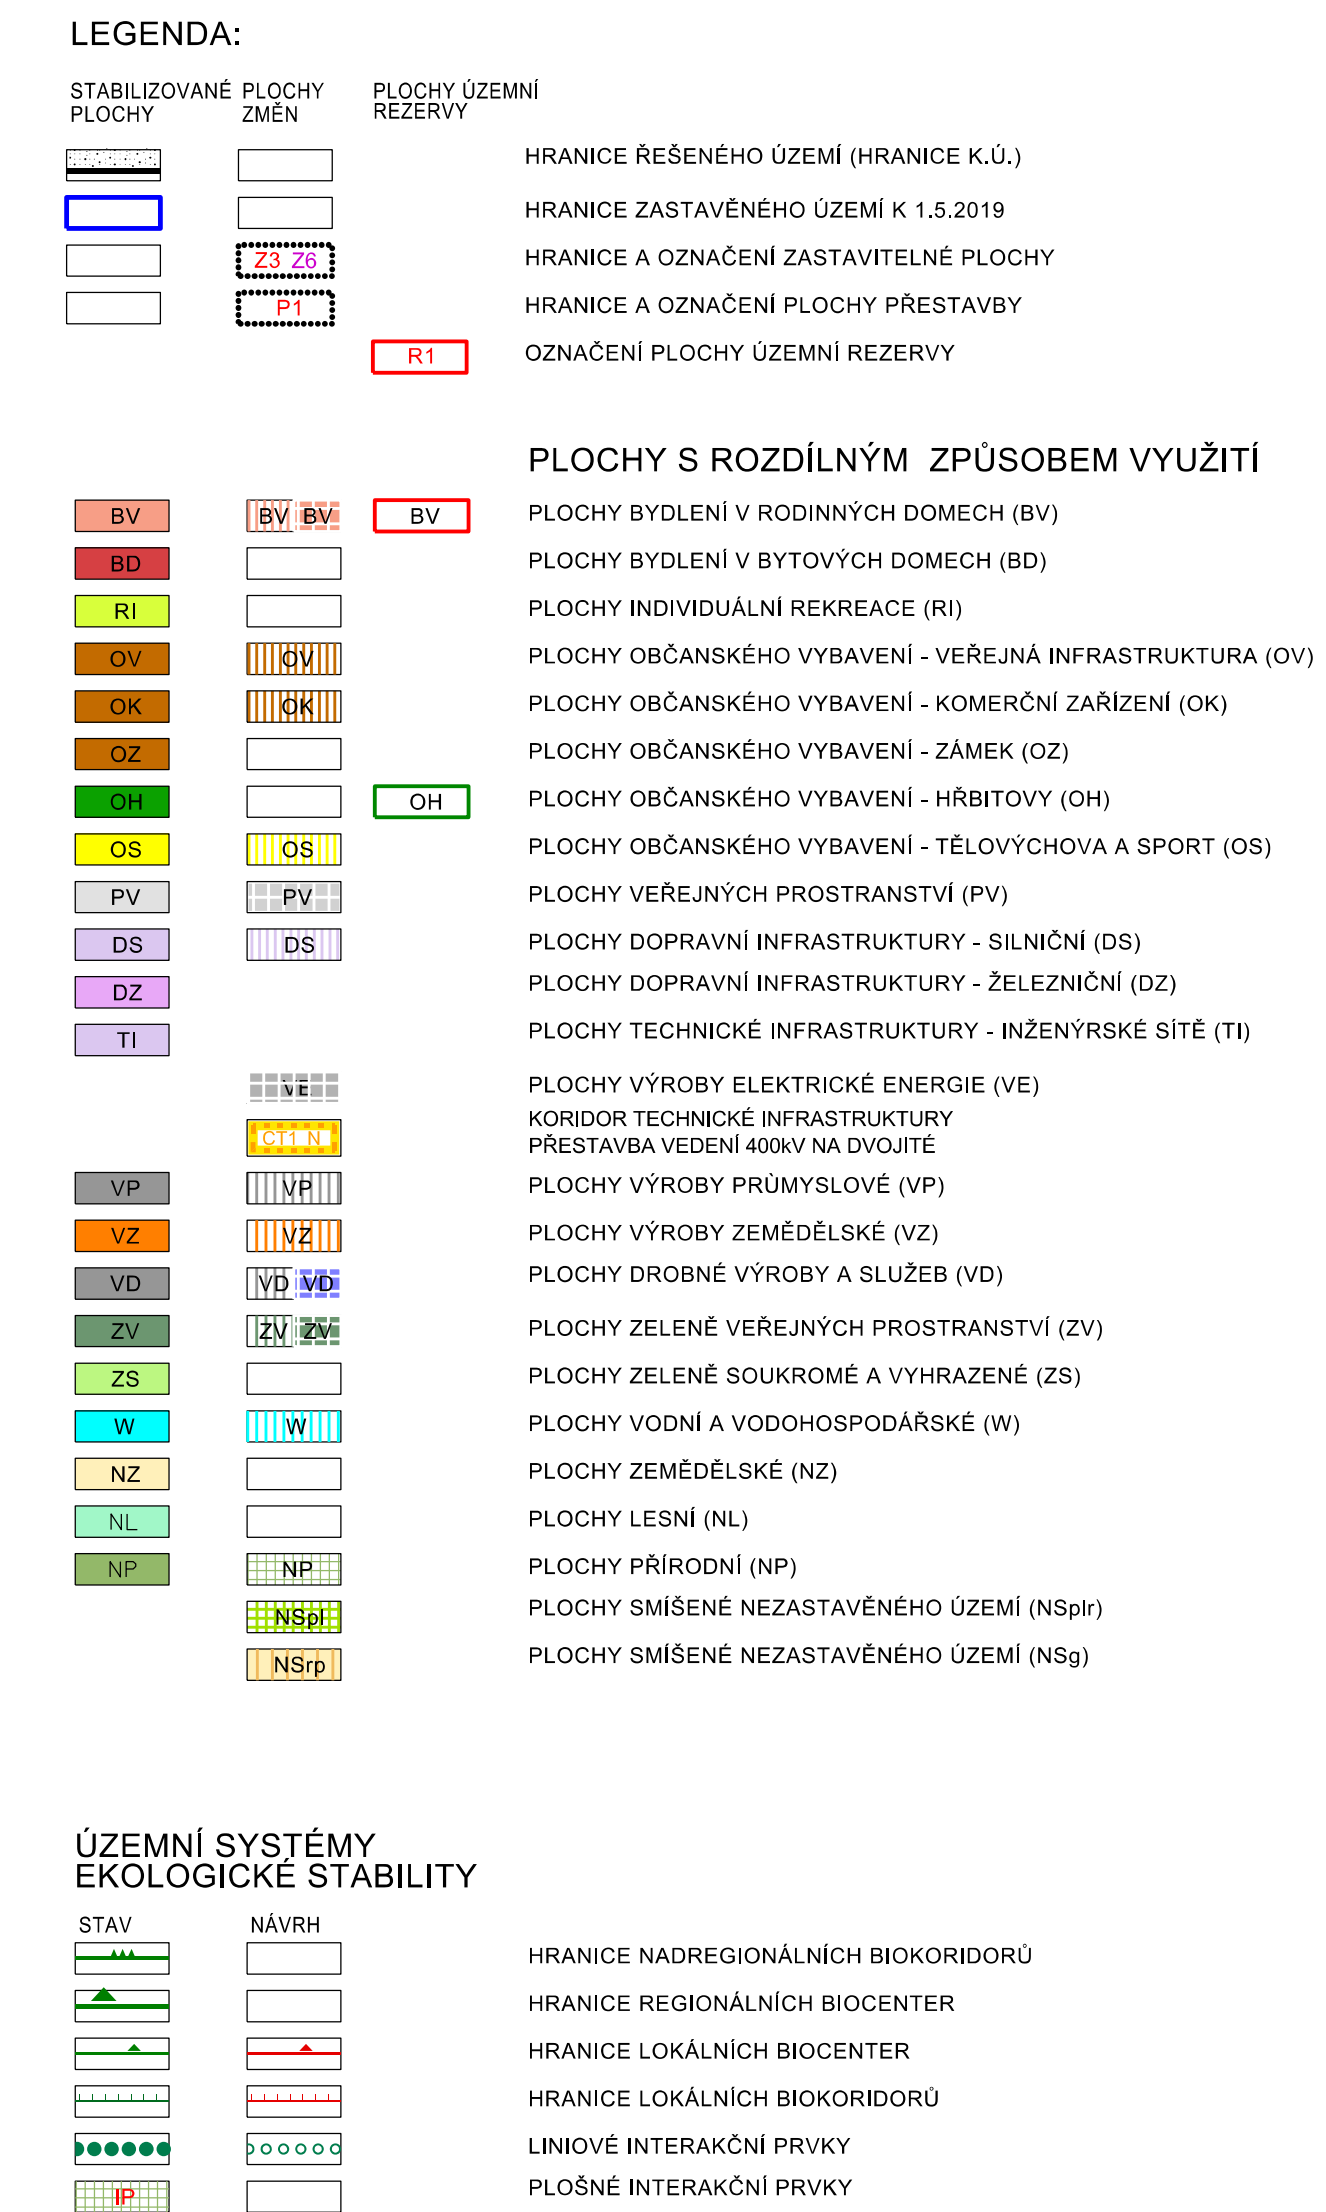

AUTORIZOVANÝ ARCHITEKT
ING.ARCH.PETR MALÝ
ČÍSLO AUTORIZACE ČKA: 1899