


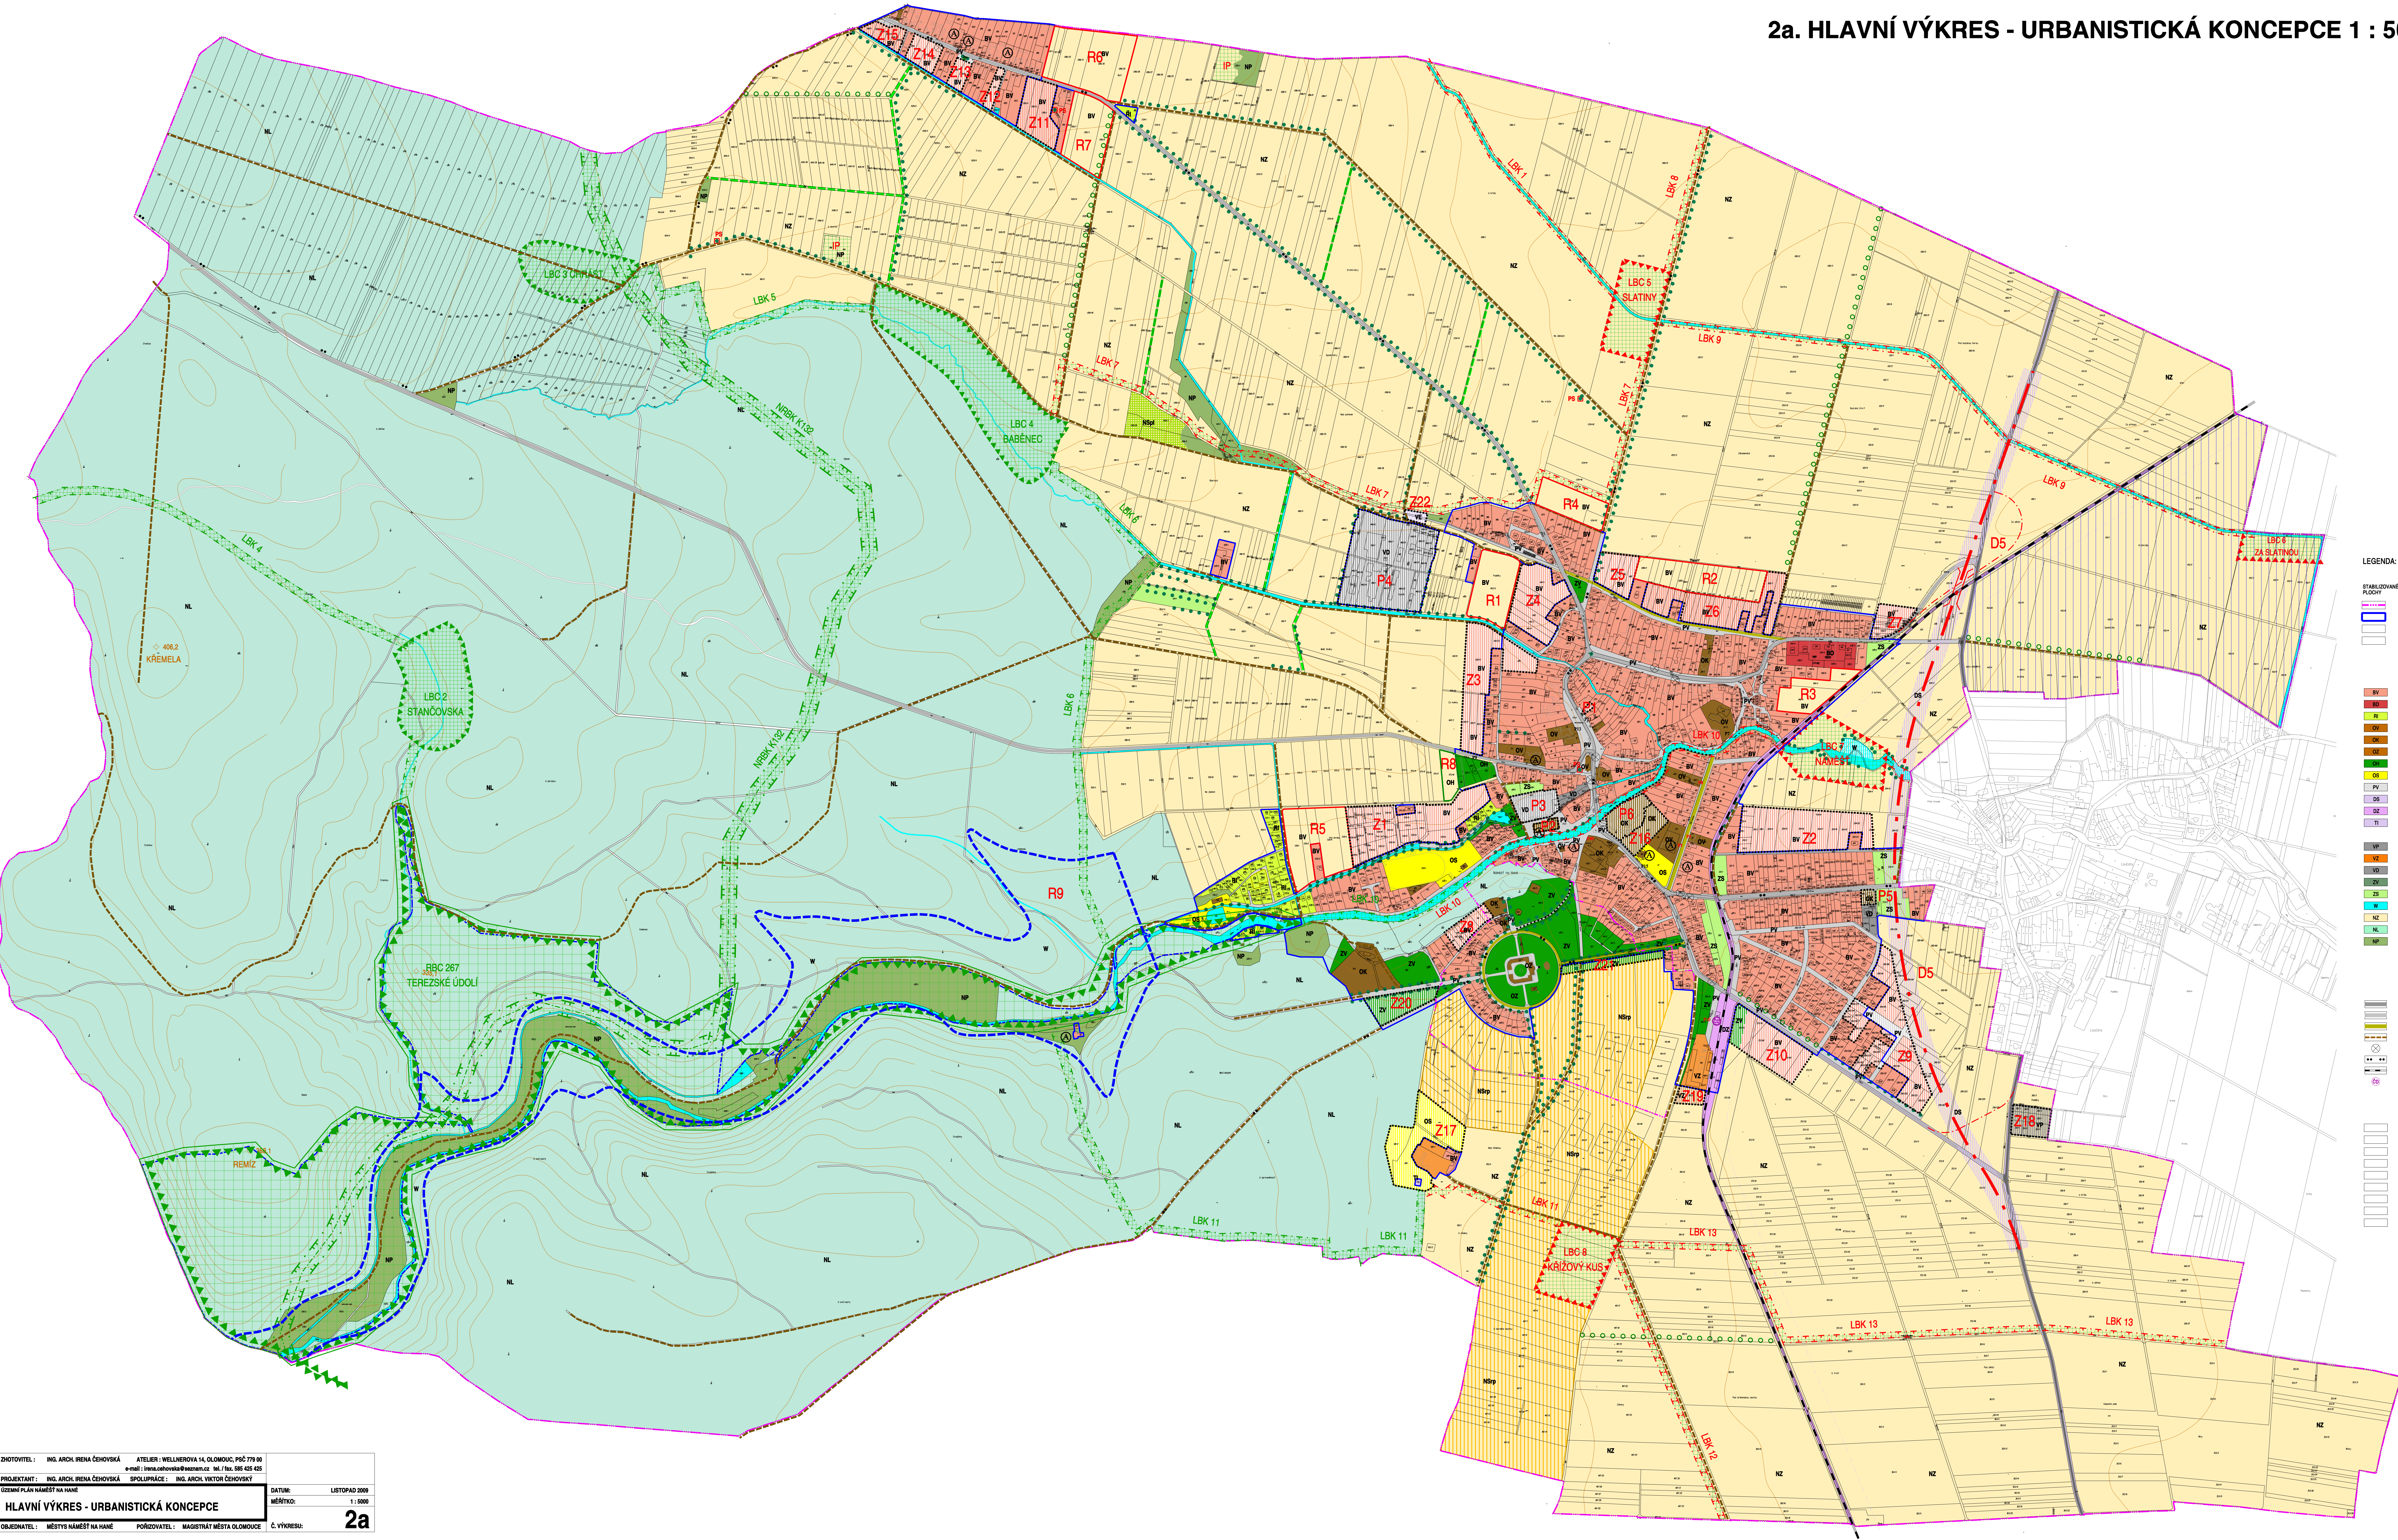

ÚZEMNÍ PLÁN NÁMĚŠŤ NA HANÉ

2a. HLAVNÍ VÝKRES - URBANISTICKÁ KONCEPCE 1 : 5000



- LEGENDA:
- STABILIZOVANÉ PLOCHY
PLOCHY ZMĚN
PLOCHY ÚZEMNÍ REZERVY
- HRANICE ŘEŠENÉHO ÚZEMÍ (HRANICE K.Ú.)
HRANICE ZASTAVĚNÉHO ÚZEMÍ K.Ú. 15. 2009
HRANICE A ODŮVNĚNÍ ZASTAVITELNÉ PLOCHY
HRANICE A ODŮVNĚNÍ PLOCHY PŘESVĚTY
ODŮVNĚNÍ PLOCHY ÚZEMNÍ REZERVY
- PLOCHY S ROZDÍLNÝM ZPŮSOBEM VYUŽITÍ
PLOCHY BYDLENÍ V RODNÝCH DOMECH (BV)
PLOCHY BYDLENÍ V BYTOVÝCH DOMECH (BO)
PLOCHY INDIVIDUÁLNÍ REKREACE (RI)
PLOCHY OBČANSKÉHO VYBAVENÍ - VEŘEJNÁ INFRASTRUKTURA (OV)
PLOCHY OBČANSKÉHO VYBAVENÍ - Komerční zařízení (OK)
PLOCHY OBČANSKÉHO VYBAVENÍ - ZÁMEK (OZ)
PLOCHY OBČANSKÉHO VYBAVENÍ - AMFOTRY (AM)
PLOCHY OBČANSKÉHO VYBAVENÍ - TĚLOVÝCHOVA A SPORT (OS)
PLOCHY VEŘEJNÝCH PROSTRANSTVÍ (VP)
PLOCHY DOPRAVNÍ INFRASTRUKTURY - SILNÍ (DS)
PLOCHY DOPRAVNÍ INFRASTRUKTURY - ŽELEZNÍ (DZ)
PLOCHY TECHNICKÉ INFRASTRUKTURY - INŽENÝRSKÉ SÍTĚ (TI)
PLOCHY TECHNICKÉ INFRASTRUKTURY - SPECIFICKÉ (TE)
PLOCHY VÝROBY PRŮMYŠLOVÉ (VP)
PLOCHY VÝROBY ZEMĚLSKÉ (VZ)
PLOCHY PRŮMYSLU A SLUŽEB (PS)
PLOCHY ZELEŇE VEŘEJNÝCH PROSTRANSTVÍ (ZV)
PLOCHY ZELEŇE SOUKROMÉ A VYKRAZENÉ (ZS)
PLOCHY VOVNÍ A VODOHOSPODÁŘSKÉ (VH)
PLOCHY ZEMĚLSKÉ (NZ)
PLOCHY LESNÍ (NL)
PLOCHY PŘÍRODNÍ (NP)
PLOCHY SMÍŠENÉ NEZASTAVĚNÉHO ÚZEMÍ (NSM)
PLOCHY SMÍŠENÉ NEZASTAVĚNÉHO ÚZEMÍ (NSM)
- DOPRAVNÍ INFRASTRUKTURA
SÍŤ SILNÝCH DOPRAVY SIL. II. TŘ.
SÍŤ SILNÝCH DOPRAVY SIL. III. TŘ.
VYBAVENÍ MÍSTNÍ KOMUNIKACE
ÚLOŽNÉ CESTY
ZASTAVENÁ SIL
ZNÁMĚNÍ CYKLISTIKA
SÍŤ ŽELEZNÍ DOPRAVY - REGIONÁLNÍ TRAT
ŽELEZNÍ STANICE
- ÚZEMNÍ SYSTÉMY
EKOLOGICKÉ STABILITY
HRANICE REGIONÁLNÍCH BIOKORIDORŮ FUNKČNÍCH
HRANICE LOKÁLNÍCH BIOCENTER FUNKČNÍCH
HRANICE LOKÁLNÍCH BIOCENTER K ZALOŽENÍ
HRANICE LOKÁLNÍCH BIOKORIDORŮ K ZALOŽENÍ
HRANICE LOKÁLNÍCH BIOKORIDORŮ K ZALOŽENÍ
LOKOVÉ INTERAKČNÍ PRVKY FUNKČNÍ
LOKOVÉ INTERAKČNÍ PRVKY FUNKČNÍ
LOKOVÉ INTERAKČNÍ PRVKY FUNKČNÍ
- PRVKY NAVRŽENÉ K OCHRANĚ
URBANISTICKÝCH A KRAJINNÝCH HODNOT
URBANISTICKÝCH A KRAJINNÝCH HODNOT
VÝZNAMNÉ STROMY
OPATŘENÍ NAVRŽENÁ KE ZVÝŠENÍ
RETENČNÍ SCHOPNOSTI KRAJINY
ZÁSADNÍ PÁRY - PROTIREKČNÍ OPATŘENÍ