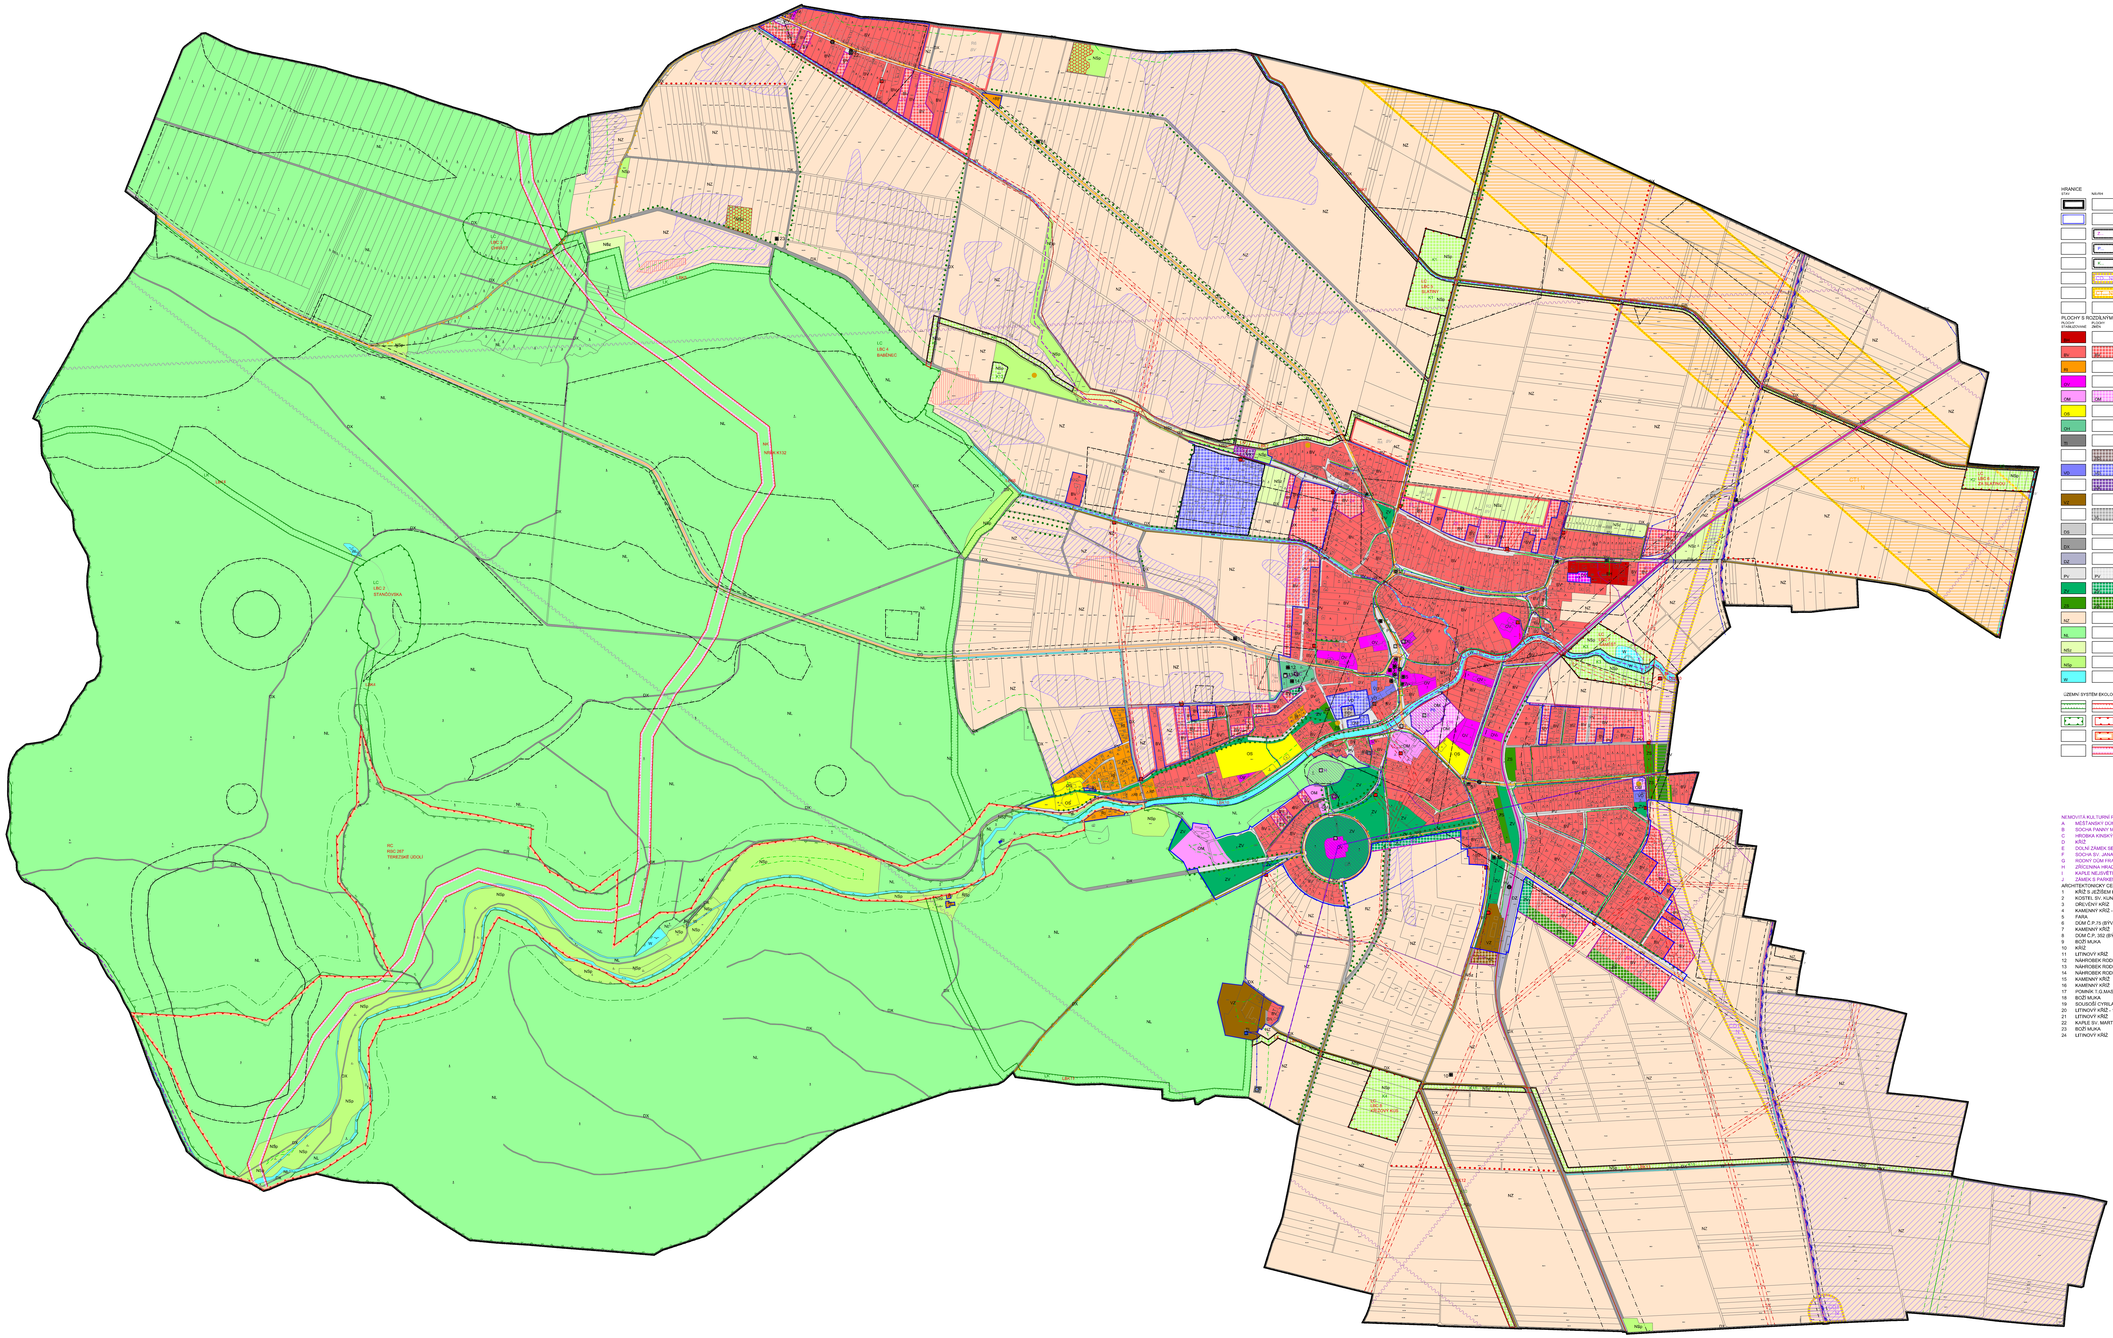

HRANICE
STAV | NÁVRH | ÚZEMNÍ REZERVA
- HRANICE ŘEŠENÉHO ÚZEMÍ
- HRANICE ZASTAVĚNÉHO ÚZEMÍ K 1.6.2022
- HRANICE A OZNAČENÍ ZASTAVITELNÝCH PLOCH
- HRANICE A OZNAČENÍ PLOCH PŘESTAVBY
- HRANICE A OZNAČENÍ PLOCH ZMĚN V KRAJINĚ
- KORIDOR DOPRAVNÍ INFRASTRUKTURY NADMÍSTNÍHO VÝZNAMU
- KORIDOR TECHNICKÉ INFRASTRUKTURY NADMÍSTNÍHO VÝZNAMU
- OZNAČENÍ PLOCHY ÚZEMNÍ REZERVY

PLOCHY S ROZDÍLNÝM ZPŮSOBEM VYUŽITÍ
STAV (STÁVAJÍCÍ) | NÁVRH | ÚZEMNÍ REZERVA
- PLOCHY BYDLENÍ - V BYTOVÝCH DOMECH
- PLOCHY BYDLENÍ - V RODINNÝCH DOMECH
- PLOCHY REKREACE - PLOCHY STAVEB PRO RODINNOU REKREACI
- PLOCHY OBČANSKÉHO VYBAVENÍ - VEŘEJNÁ INFRASTRUKTURA
- PLOCHY OBČANSKÉHO VYBAVENÍ KOMERČNÍ ZAŘÍZENÍ MALÁ A STŘEDNÍ
- PLOCHA OBČANSKÉHO VYBAVENÍ TĚLOVÝCHOVNÁ A SPORTOVNÍ ZAŘÍZENÍ
- PLOCHY OBČANSKÉHO VYBAVENÍ - HŘBITOVY
- PLOCHY TECHNICKÉ INFRASTRUKTURY - INŽENÝRSKÉ SÍTĚ
- PLOCHY TECHNICKÉ INFRASTRUKTURY - PLOCHY PRO STAVBY A ZAŘÍZENÍ PRO NAKLÁDÁNÍ S ODPADY
- PLOCHY VÝROBY A SKLADOVÁNÍ - DROBNÁ A ŘEMESLNÁ VÝROBA
- PLOCHY VÝROBY A SKLADOVÁNÍ - SPECIFICKÁ VÝROBA
- PLOCHY VÝROBY A SKLADOVÁNÍ - ZEMĚDĚLSKÁ VÝROBA
- PLOCHY VÝROBY A SKLADOVÁNÍ - LEHKÝ PRŮMYSL
- PLOCHY DOPRAVNÍ INFRASTRUKTURY - SILNIČNÍ
- PLOCHY DOPRAVNÍ INFRASTRUKTURY - SPECIFICKÉ
- PLOCHY DOPRAVNÍ INFRASTRUKTURY - ŽELEZNIČNÍ
- PLOCHY VEŘEJNÝCH PROSTRANSTVÍ
- PLOCHY VEŘEJNÝCH PROSTRANSTVÍ - VEŘEJNÁ ZELEŇ
- PLOCHY ZELENĚ - SOUKROMÁ A VYHRAZENÁ
- PLOCHY ZEMĚDĚLSKÉ
- PLOCHY LESNÍ
- PLOCHY SMÍŠENÉ NEZASTAVĚNÉHO ÚZEMÍ - ZEMĚDĚLSKÉ
- PLOCHY SMÍŠENÉ NEZASTAVĚNÉHO ÚZEMÍ - PŘÍRODNÍ
- PLOCHY VODNÍ A VODOHOSPODÁŘSKÉ

ÚZEMNÍ SYSTÉM EKOLOGICKÉ STABILITY
- LOKÁLNÍ BIOKORIDOR
- LOKÁLNÍ BIOCENTRUM
- REGIONÁLNÍ BIOCENTRUM
- NADREGIONÁLNÍ BIOKORIDOR

DOPRAVNÍ INFRASTRUKTURA
STAV | NÁVRH | REZERVA
- SILNICE II. TŘÍDY
- SILNICE III. TŘÍDY
- MÍSTNÍ KOMUNIKACE NAVRŽENÁ/ZMĚNA TRASY – OSA KORIDORU CELKOVĚ ŠÍŘKY 10M
- ÚČELOVÉ KOMUNIKACE
- 813/6631 ČÍSLO SILNICE
- ZASTÁVKA BUS
- SDOCHRANA DOSTUPNOSTI MHD 500 M
- ŽELEZNICE
- CYKLOTRASA

TECHNICKÁ INFRASTRUKTURA
- VODNÍ ZDROJ
- VODOJEM
- VODOVODNÍ ŘAD
- STOKA „BĚŽNÁ"/HLAVNÍ SPLAŠKOVÉ KANALIZACE
- STOKA SPLAŠKOVÉ KANALIZACE
- TRAFOSTANICE
- ZVN 400 kV
- VZDUŠNÉ VEDENÍ VN 22 kV/A
- KABEL VN 22 kV/A
- TRASA RADIORELEOVÝCH SPOJE
- ZÁLOHOVÝ KABEL
- VTL PLYNOVOD
- STL PLYNOVOD

STAV | NÁVRH | REZERVA
KULTURNÍ LIMITY
- NEMOVITÁ KULTURNÍ PAMÁTKA
- HRANICE ARCHEOLOGICKÉHO NALEZIŠTĚ
- OCHRANNÉ PÁSMO HŘBITOVA
- ARCHITEKTONICKY CENNÉ STAVBY
- OCHRANNÉ PÁSMO NEMOVITÉ KULTURNÍ PAMÁTKY

PŘÍRODNÍ LIMITY
- 50 M OD LESA
- HRANICE PŘÍRODNÍ REZERVACE
- HRANICE PŘÍRODNÍHO PARKU
- HRANICE CHOPAV

VODNÍ HOSPODÁŘSTVÍ
- ODVODNĚNÉ PLOCHY
- HLAVNÍ ODVODŇOVACÍ ZAŘÍZENÍ

TECHNICKÉ LIMITY
- BEZPEČNOSTNÍ PÁSMO VTL PLYNOVODU
- OCHRANNÉ PÁSMO VZDUŠNÉHO VEDENÍ VN/A a VTL
- OCHRANNÉ PÁSMO RADIORELEOVÉHO SPOJE
- OCHRANNÉ PÁSMO KOMUNIKACI
- OCHRANNÉ PÁSMO ŽELEZNICE
- HRANICE POZEMKOVÉHO ÚZEMÍ
- BODOVÁ PODDOLOVÁNÍ ÚZEMÍ
- ÚZEMÍ EKOLOGICKÝCH RIZIK – STARÉ ZÁTĚŽE

KRAJINNÉ PRVKY
- INTERAKČNÍ PRVKY LINIOVÉ
- INTERAKČNÍ PRVKY PLOŠNÉ

OSTATNÍ JEVY V ÚZEMÍ
- PLOCHY RETENCE
- PROTIPOVODŇOVÝ OBJEKT
- PLOCHY K REALIZACI PROTIEROZNÍCH OPATŘENÍ
- PLOCHY SE SILNĚ OHROŽENÉ EROZÍ (DLE ÚSK)
- US PLOCHY, KDE ZMĚNY PROVEDŠÍ ÚZEMNÍ STUDIE
- MÍSTO STARÉ EKOLOGICKÉ ZÁTĚŽI
- ZDROJ ZNEČIŠTĚNÍ OVLIVŇUJÍCÍ REZZO 1
- VYMEZENÍ OCHRANNÝCH DÁLKOVÝCH POHLEDOVÝCH SMĚRŮ NA ZÁMEK

NEMOVITÁ KULTURNÍ PAMÁTKA
A MĚŠŤANSKÝ DŮM Č.P. 232
B SOCHA PANNY MARIE IMMACULATY
C HROBKA KNIHTOH
D KŘÍŽ
E BÝVALÝ ZÁMEK SE SLADOVNOU
F SOCHA SV. JANA NEPOMUCKÉHO
G RODNÝ DŮM FRANTIŠKA SERAFÍNSKÉHO PROCHÁZKY
H ZŘÍCENINA HRADU
I KAPLE NEJSVĚTĚJŠÍ TROJICE
J ZÁMEK S PARKEM

ARCHITEKTONICKY CENNÉ STAVBY
1 KŘÍŽ S JEŽÍŠEM KRISTEM
2 KOSTEL SV. KUNHUTY - 1873
3 KAMENNÝ KŘÍŽ - 1900
4 KAMENNÝ KŘÍŽ - 1900
5 FARA
6 DŮM Č.P.74 (BÝVALÁ ŠKOLA)
7 KAMENNÝ KŘÍŽ
8 DŮM Č.P. 202 (BÝVALÁ KOVÁRNA)
9 BOŽÍ MUKA
10 KŘÍŽ
11 LITINOVÝ KŘÍŽ
12 NÁMROBEK RODINY HOUDKOVY
13 NÁMROBEK RODINY BARTŮŇKOVY
14 NÁMROBEK RODINY KUTKOVY
15 KAMENNÝ KŘÍŽ
16 KAMENNÝ KŘÍŽ
17 POMNÍK T.G.MASARYKA
18 BOŽÍ MUKA
19 SOUSOŠÍ OVEČKA A METODĚJE
20 LITINOVÝ KŘÍŽ - 1879
21 KAMENNÝ KŘÍŽ
22 KAPLE SV. MARTINA - 1800
23 BOŽÍ MUKA
24 LITINOVÝ KŘÍŽ

CELÉ ŘEŠENÉ ÚZEMÍ JE ZÁJMOVÝM ÚZEMÍM MINISTERSTVA OBRANY Z HLEDISKA POVOLOVÁNÍ VYJMENOVANÝCH DRUHŮ STAVEB.

AUTORSKÝ KOLEKTIV					
URBANISMUS, FP	ING.ARCH.PETR MALÝ		PLYNOFIKACE	ING.LIBUŠE KLUCHA	
			ELEKTRO	ING.ZDENĚK ROZSYPAL	
VODNÍ HOSPODÁŘSTVÍ	ING.LIBUŠE KLUCHA		ÚSES	ING.ARCH. PETR MALÝ	
DATUM	ŘÍJEN 2024	MĚŘÍTKO	1 : 5000	POŘIZOVATEL	MM OLOMOUC

NÁMĚŠŤ NA HANÉ

ÚZEMNÍ PLÁN - ZMĚNA Č.3 ODŮVODNĚNÍ

KOORDINAČNÍ VÝKRES

ČÍSLO VÝKRESU: II.2.a.

AUTORIZOVANÝ ARCHITEKT
ING.ARCH.PETR MALÝ
ČÍSLO AUTORIZACE ČKA 1660