ODŮVODNĚNÍ ÚP NÁMĚŠŤ NA HANÉ

4. KOORDINAČNÍ VÝKRES 1 : 5000

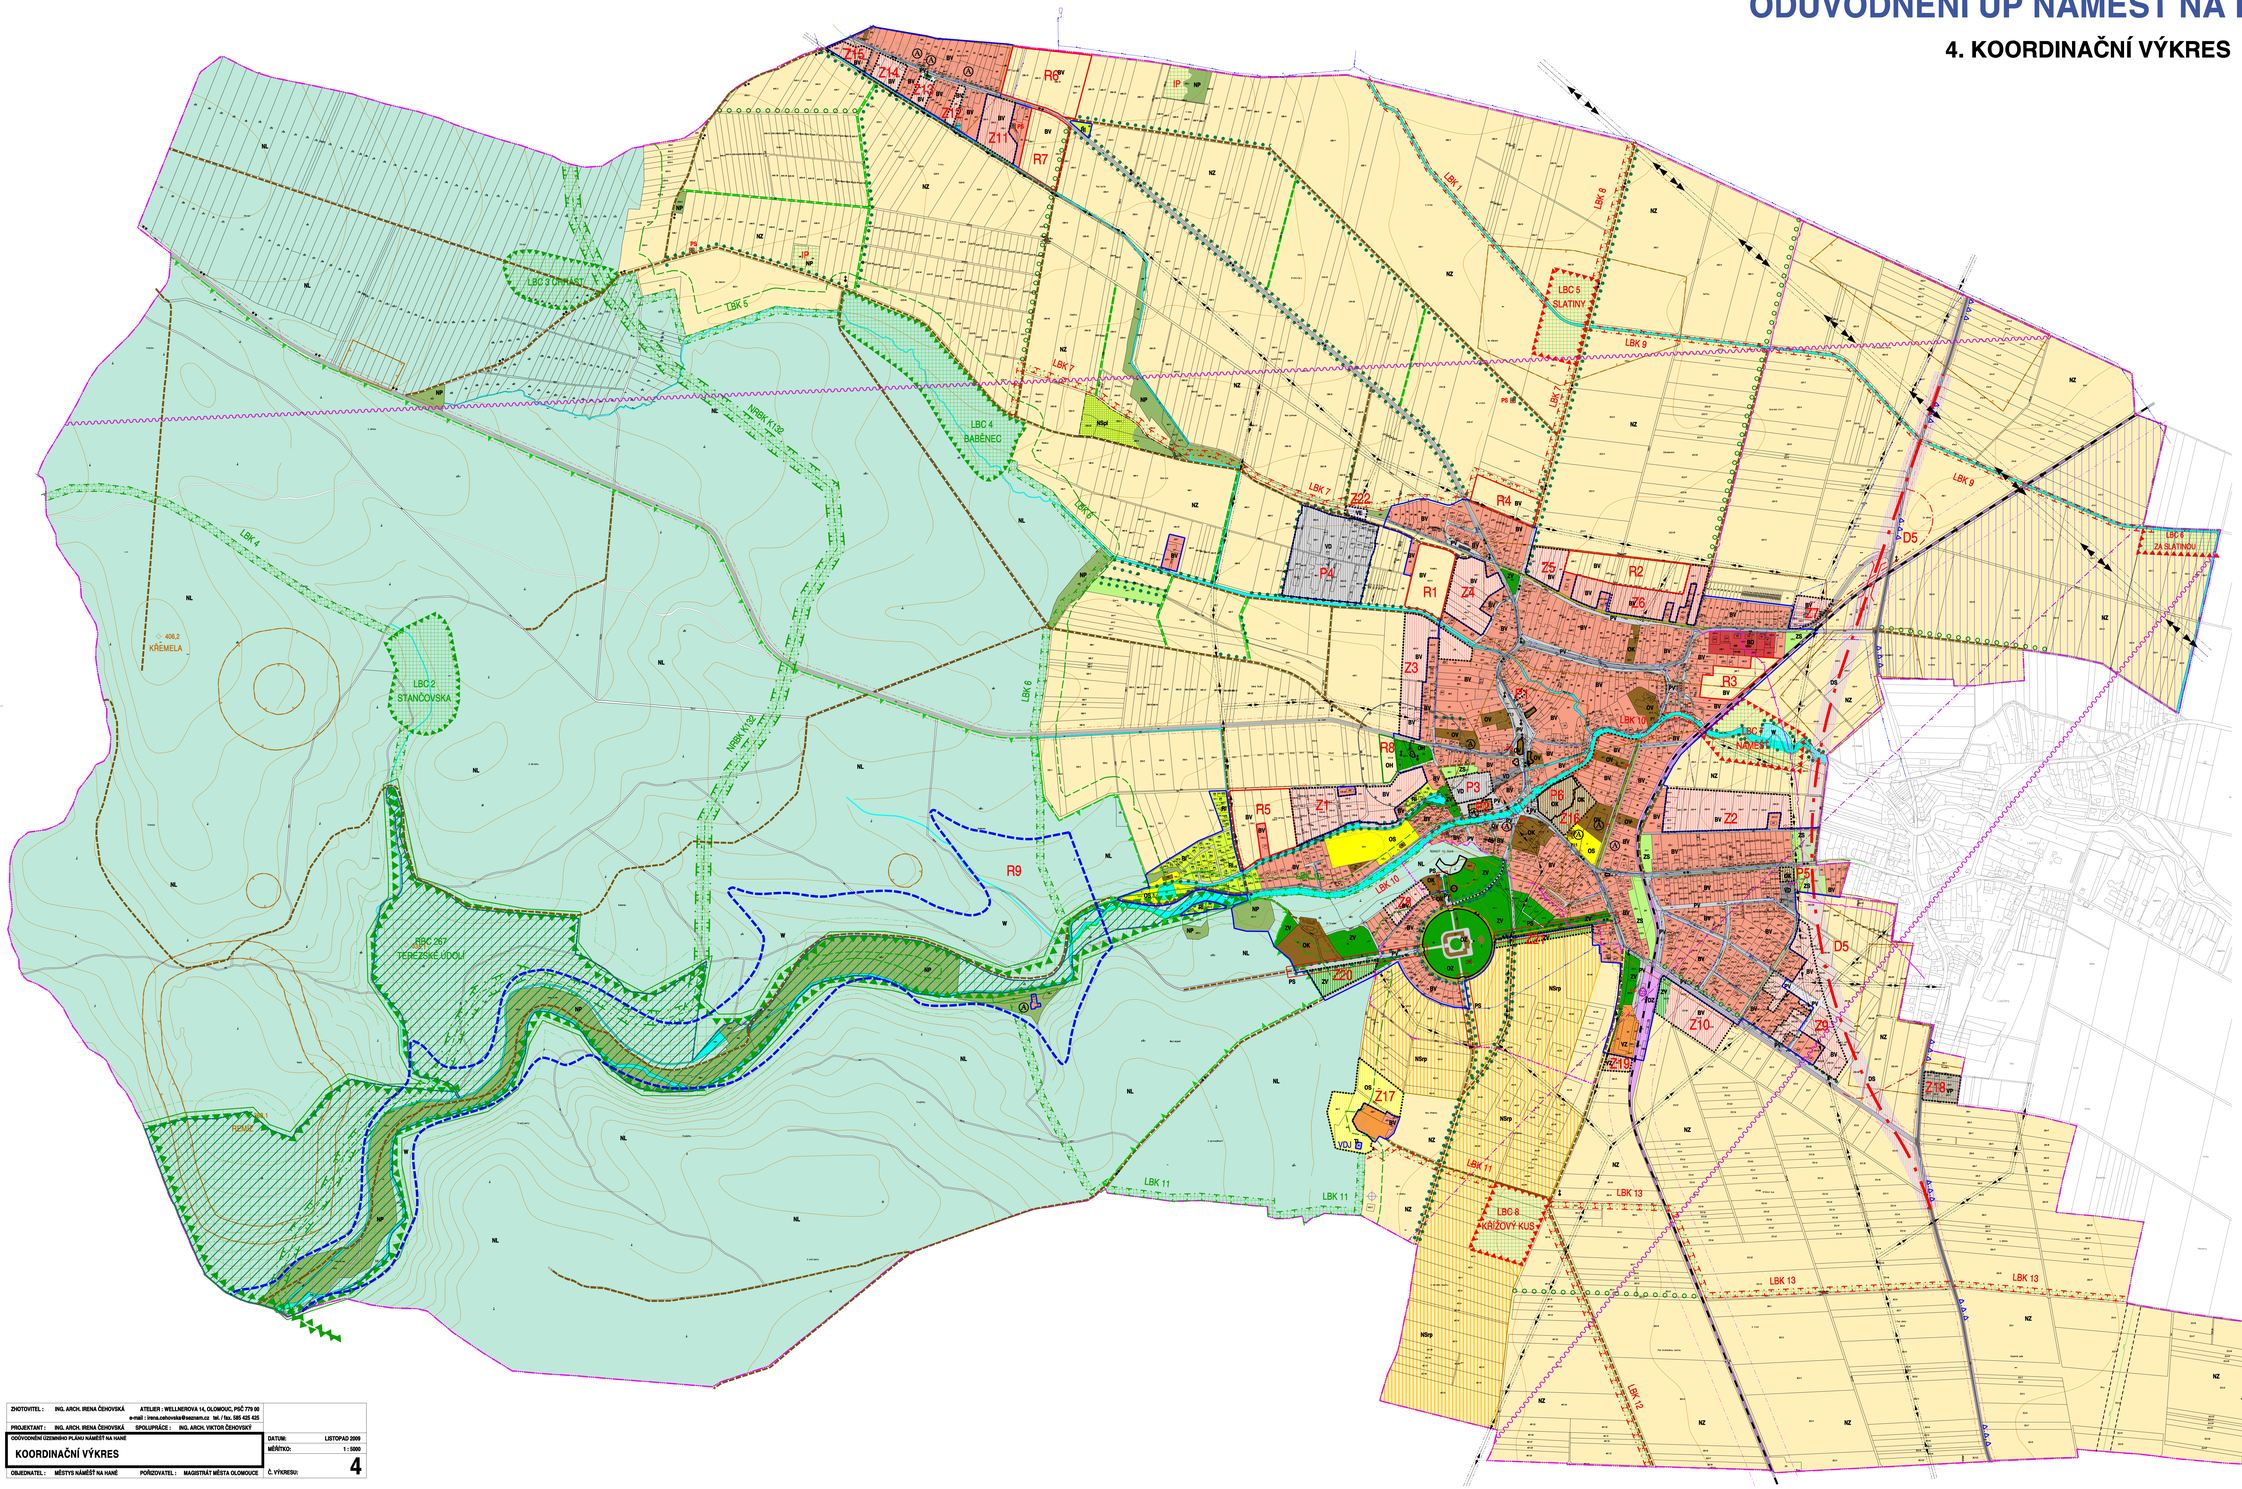

LEGENDA:

STABILIZOVANÉ PLOCHY | PLOCHY ZMĚN | PLOCHY ÚZEMNÍ REZERVY

- HRANICE ŘEŠENÉHO ÚZEMÍ (HRANICE K.Ú.)
- HRANICE ZASTAVĚNÉHO ÚZEMÍ K 30. 10. 2009
- Z3 — HRANICE A OZNAČENÍ ZASTAVITELNÉ PLOCHY
- P1 — HRANICE A OZNAČENÍ PLOCHY PŘESTAVBY
- R1 — OZNAČENÍ PLOCHY ÚZEMNÍ REZERVY

PLOCHY S ROZDÍLNÝM ZPŮSOBEM VYUŽITÍ

- BV — PLOCHY BYDLENÍ V RODINNÝCH DOMECH (BV)
- BD — PLOCHY BYDLENÍ V BYTOVÝCH DOMECH (BD)
- RI — PLOCHY INDIVIDUÁLNÍ REKREACE (RI)
- OV — PLOCHY OBČANSKÉHO VYBAVENÍ - VEŘEJNÁ INFRASTRUKTURA (OV)
- OK — PLOCHY OBČANSKÉHO VYBAVENÍ - KOMERČNÍ ZAŘÍZENÍ (OK)
- OZ — PLOCHY OBČANSKÉHO VYBAVENÍ - ZÁMEK (OZ)
- OH — PLOCHY OBČANSKÉHO VYBAVENÍ - HŘBITOVY (OH)
- OS — PLOCHY OBČANSKÉHO VYBAVENÍ - TĚLOVÝCHOVA A SPORT (OS)
- PV — PLOCHY VEŘEJNÝCH PROSTRANSTVÍ (PV)
- DS — PLOCHY DOPRAVNÍ INFRASTRUKTURY - SILNIČNÍ (DS)
- DZ — PLOCHY DOPRAVNÍ INFRASTRUKTURY - ŽELEZNIČNÍ (DZ)
- TI — PLOCHY TECHNICKÉ INFRASTRUKTURY - INŽENÝRSKÉ SÍTĚ (TI)
- VE — PLOCHY VÝROBY ELEKTRICKÉ ENERGIE (VE)
- VP — PLOCHY VÝROBY PRŮMYSLOVÉ (VP)
- VZ — PLOCHY VÝROBY ZEMĚDĚLSKÉ (VZ)
- VD — PLOCHY DROBNÉ VÝROBY A SLUŽEB (VD)
- ZV — PLOCHY ZELENĚ VEŘEJNÝCH PROSTRANSTVÍ (ZV)
- ZS — PLOCHY ZELENĚ SOUKROMÉ A VYHRAZENÉ (ZS)
- W — PLOCHY VODNÍ A VODOHOSPODÁŘSKÉ (W)
- NZ — PLOCHY ZEMĚDĚLSKÉ (NZ)
- NL — PLOCHY LESNÍ (NL)
- NP — PLOCHY PŘÍRODNÍ (NP)
- NSpz — PLOCHY SMÍŠENÉ NEZASTAVĚNÉHO ÚZEMÍ (NSpz)
- NSp — PLOCHY SMÍŠENÉ NEZASTAVĚNÉHO ÚZEMÍ (NSp)

DOPRAVNÍ INFRASTRUKTURA

- SYSTÉM SILNIČNÍ DOPRAVY SIL. II. TŘ.
- SYSTÉM SILNIČNÍ DOPRAVY SIL. III. TŘ.
- VYBRANÉ MÍSTNÍ KOMUNIKACE
- ÚČELOVÉ CESTY
- ZASTÁVKA BUS
- ZNAČENÁ CYKLOTRASA
- SYSTÉM ŽELEZNIČNÍ DOPRAVY - REGIONÁLNÍ TRAŤ
- ŽELEZNIČNÍ STANICE

ÚZEMNÍ SYSTÉMY EKOLOGICKÉ STABILITY

- HRANICE NADREGIONÁLNÍCH BIOKORIDORŮ FUNKČNÍCH
- HRANICE REGIONÁLNÍCH BIOCENTER FUNKČNÍCH
- HRANICE LOKÁLNÍCH BIOCENTER FUNKČNÍCH
- HRANICE LOKÁLNÍCH BIOCENTER K ZALOŽENÍ
- HRANICE LOKÁLNÍCH BIOKORIDORŮ FUNKČNÍCH
- HRANICE LOKÁLNÍCH BIOKORIDORŮ K ZALOŽENÍ
- LINIOVÉ INTERAKČNÍ PRVKY FUNKČNÍ
- LINIOVÉ INTERAKČNÍ PRVKY K ZALOŽENÍ
- IP — PLOŠNÉ INTERAKČNÍ PRVKY FUNKČNÍ

TECHNICKÁ INFRASTRUKTURA

- VODOVODNÍ ŘAD + OP
- VODNÍ ZDROJ
- VODOJEM
- KANALIZAČNÍ STOKA JEDNOTNÁ / SPLAŠKOVÁ
- VRCHNÍ ELEKTRICKÉ VEDENÍ VVN 400 kV
- VRCHNÍ ELEKTRICKÉ VEDENÍ VN 22 kV
- KABELOVÉ ELEKTRICKÉ VEDENÍ VN 22 kV
- TS — TRAFOSTANICE
- VTL PLYNOVOD
- STL PLYNOVOD + OP
- DÁLKOVÝ OPTICKÝ KABEL SÍTĚ ELEKTRONICKÝCH KOMUNIKACÍ

LIMITY VYUŽITÍ ÚZEMÍ

KULTURNÍ LIMITY

- NEMOVITÁ KULTURNÍ PAMÁTKA (SOUBOR)
- OP NEMOVITÉ KULTURNÍ PAMÁTKY (SOUBOR/L)
- ÚZEMÍ S ARCHEOLOGICKÝM NÁLEZY
- OP HŘBITOVA

PŘÍRODNÍ LIMITY

- PR TEREZSKÉ ÚDOLÍ
- OP PR TEREZSKÉ ÚDOLÍ
- HRANICE PP TEREZSKÉ ÚDOLÍ
- PS — PAMÁTNÝ STROM
- OCHRANNÉ PÁSMO LESA

VODNÍ HOSPODÁŘSTVÍ

- OP VODNÍHO ZDROJE
- HRANICE CHOPAV - KVARTÉR ŘEKY MORAVY

TECHNICKÉ LIMITY

- OCHRANNÉ PÁSMO TECHNICKÉ INFRASTRUKTURY
- BEZPEČNOSTNÍ PÁSMO PLYNOVODU
- OCHRANNÉ PÁSMO SILNIČNÍ INFRASTRUKTURY
- OCHRANNÉ PÁSMO ŽELEZNIČNÍ INFRASTRUKTURY
- RADIORELÉOVÉ TRASY
- OCHRANNÉ PÁSMO RADIOLOKAČNÍCH PROSTŘEDKŮ MOŘ

POZNÁMKA : CELÉ ŘEŠENÉ ÚZEMÍ SE NACHÁZÍ V ZÁJMOVÉM ÚZEMÍ MINISTERSTVA OBRANY ČR

- STARÁ ZÁTĚŽ - SKLÁDKA

PRVKY NAVRŽENÉ K OCHRANĚ URBANISTICKÝCH A KRAJINNÝCH HODNOT

- URBANISTICKO - ARCHITEKTONICKY VÝZNAMNÉ STAVBY
- PS — VÝZNAMNÉ STROMY

OPATŘENÍ NAVRŽENÉ KE ZVÝŠENÍ RETENČNÍ SCHOPNOSTI KRAJINY

- ZASAKOVACÍ PÁSY - PROTIEROZNÍ OPATŘENÍ

ZHOTOVITEL : ING. ARCH. IRENA ČEHOVSKÁ ATELIER : WELLNEROVA 14, OLOMOUC, PSČ 779 00
e-mail : irena.cehovska@seznam.cz tel. / fax. 585 428 435
PROJEKTANT : ING. ARCH. IRENA ČEHOVSKÁ SPOLUPRÁCE : ING. ARCH. VIKTOR ČEHOVSKÝ

ODŮVODNĚNÍ ÚZEMNÍHO PLÁNU NÁMĚŠŤ NA HANÉ

KOORDINAČNÍ VÝKRES

DATUM: LISTOPAD 2009
MĚŘÍTKO: 1 : 5000
Č. VÝKRESU: **4**

OBJEDNATEL : MĚSTYS NÁMĚŠŤ NA HANÉ POŘIZOVATEL : MAGISTRÁT MĚSTA OLOMOUCE