


ÚZEMNÍ PLÁN NÁMĚŠŤ NA HANÉ

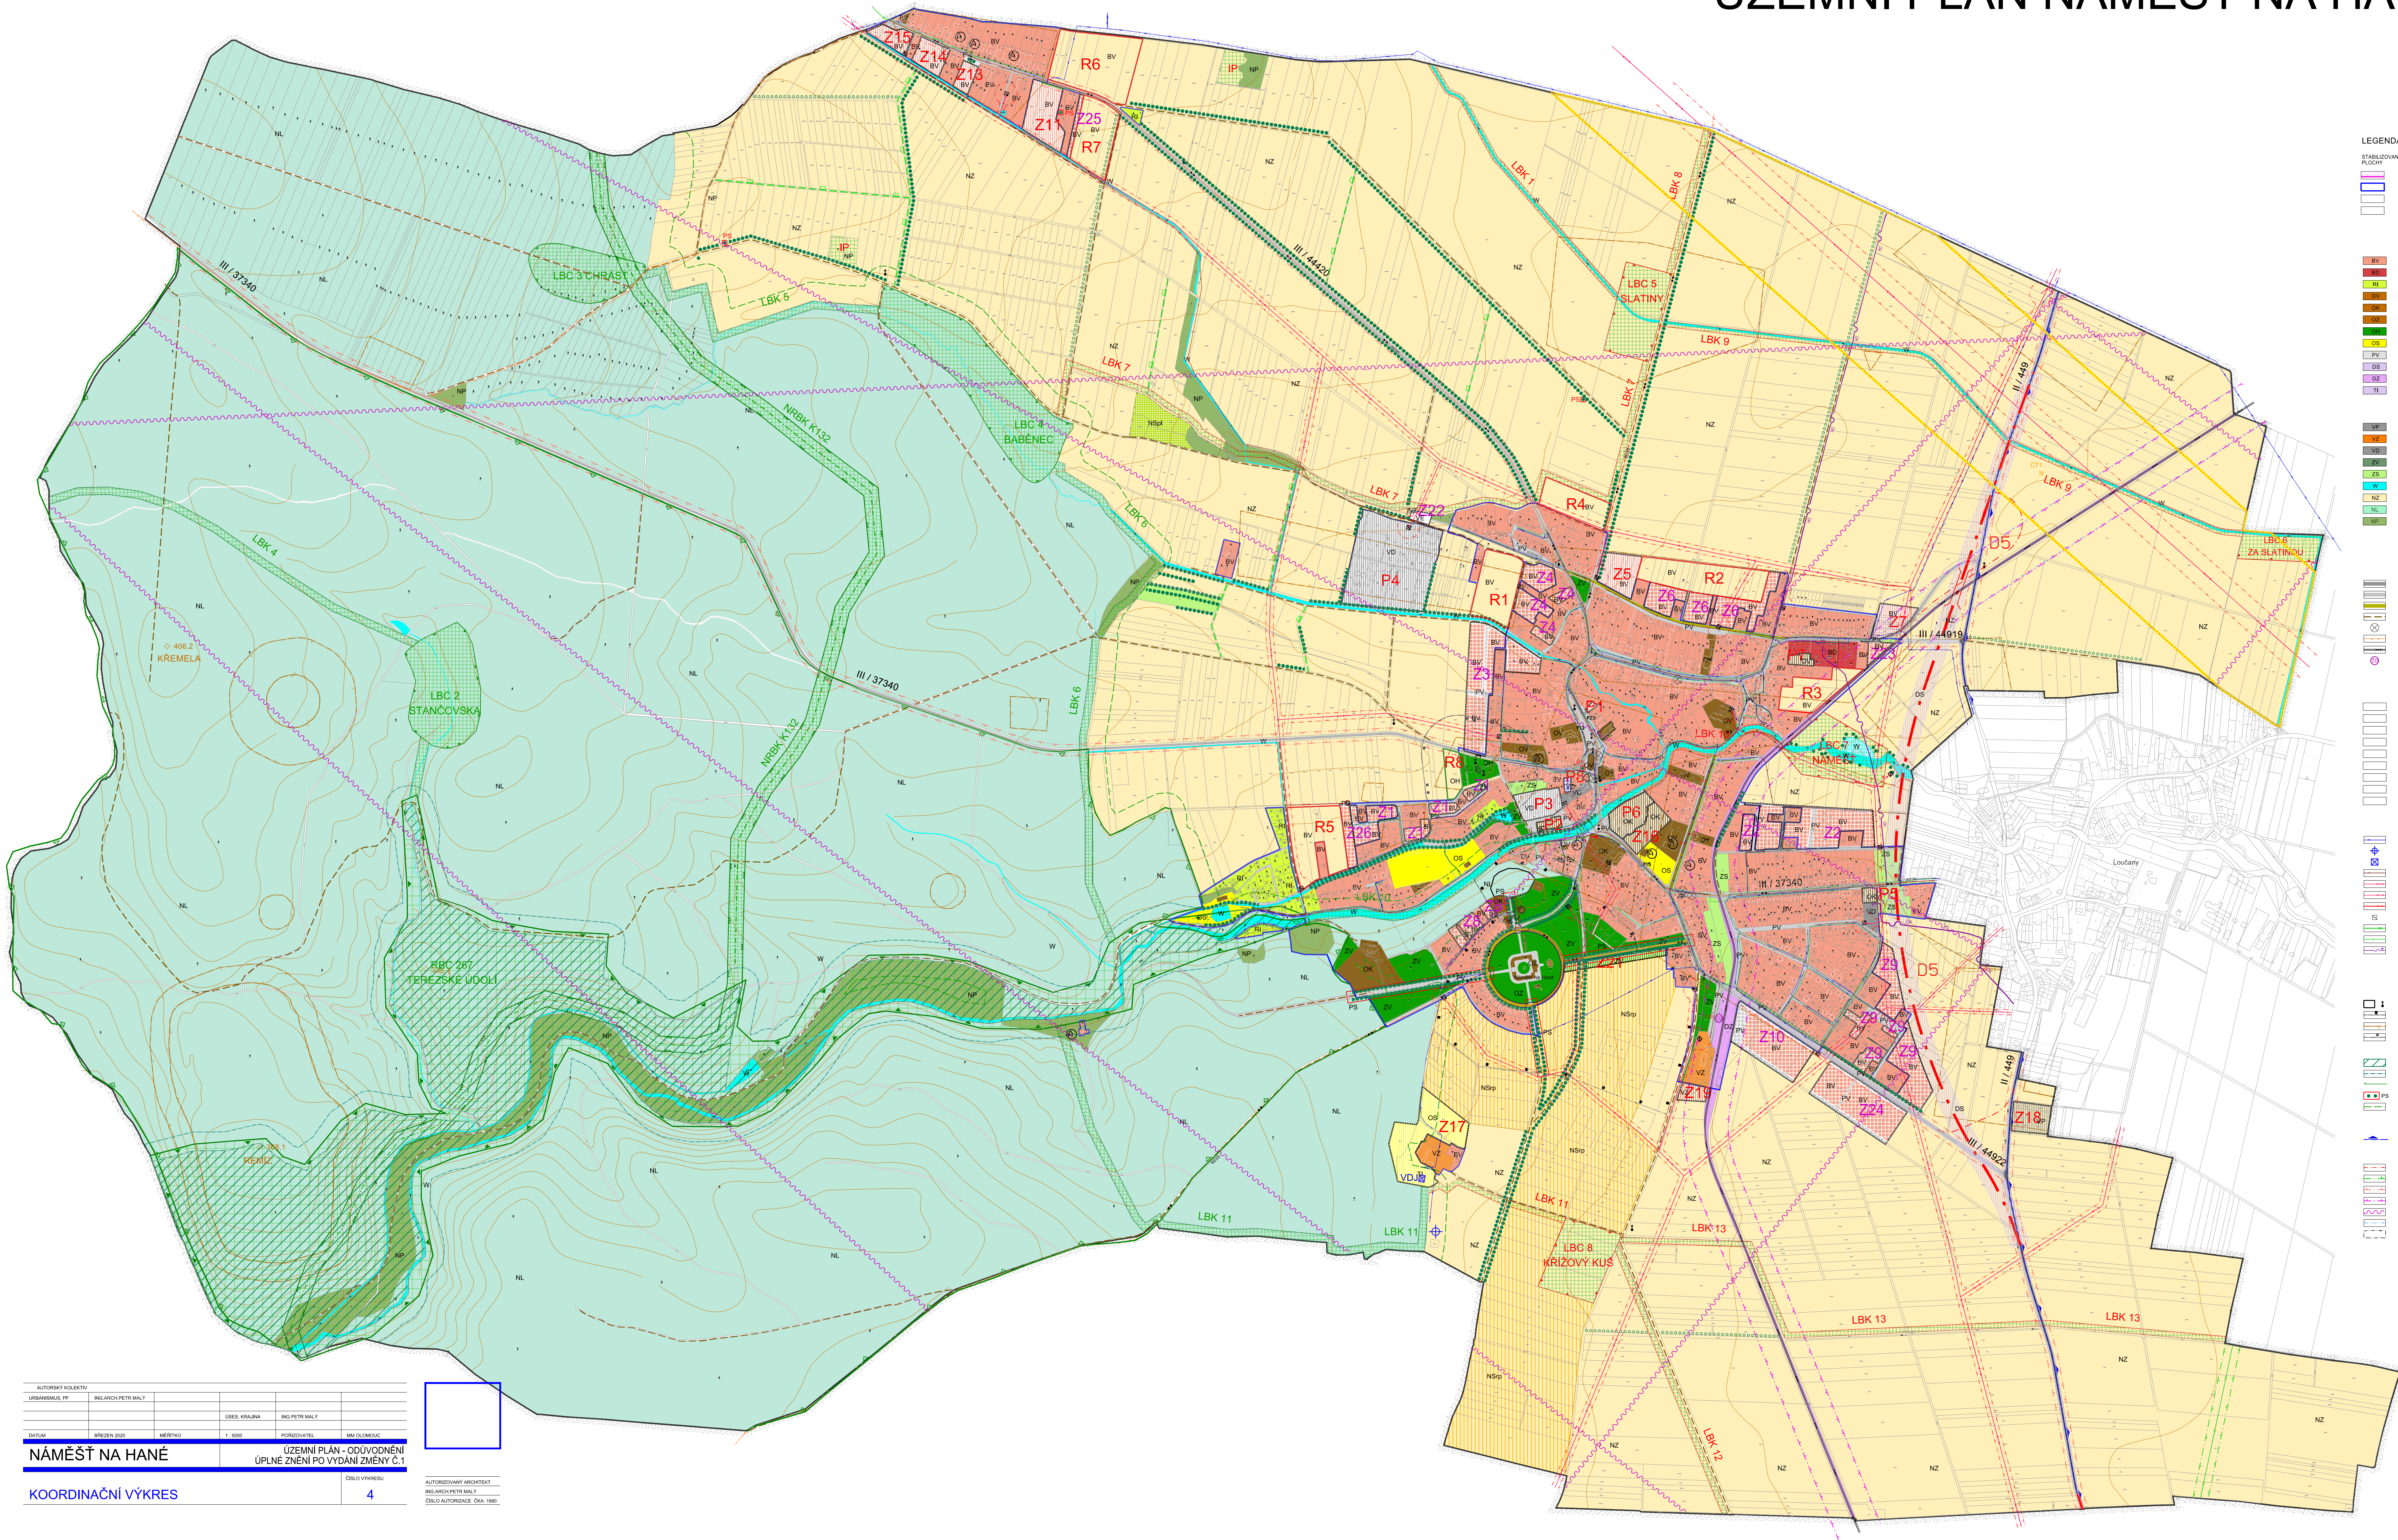

- LEGENDA:**
- STABILIZOVANÉ PLOCHY**
PLOCHY
PLOCHY
- HRANICE ŘEŠENÉHO ÚZEMÍ (HRANICE K.Ú.)**
HRANICE ZASTAVĚNÉHO ÚZEMÍ K 1.5.2019
HRANICE A OZNAČENÍ ZASTAVITELNÉ PLOCHY
HRANICE A OZNAČENÍ PLOCHY PŘESTAVBY
OZNAČENÍ PLOCHY ÚZEMNÍ REZERVY
- PLOCHY S ROZDÍLNÝM ZPŮSOBEM VYUŽITÍ**
PLOCHY BYDLENÍ V RODINNÝCH DOMECH (BV)
PLOCHY BYDLENÍ V BYTOVÝCH DOMECH (BD)
PLOCHY INDIVIDUÁLNÍ REKREACE (RI)
PLOCHY OBČANSKÉHO VYBAVENÍ - VEŘEJNÁ INFRASTRUKTURA (OV)
PLOCHY OBČANSKÉHO VYBAVENÍ - KONKRETNÍ ZAŘÍZENÍ (OK)
PLOCHY OBČANSKÉHO VYBAVENÍ - ZÁMEK (OZ)
PLOCHY OBČANSKÉHO VYBAVENÍ - HRBITOVY (OH)
PLOCHY OBČANSKÉHO VYBAVENÍ - TĚLOVÝCHOVA A SPORT (OS)
PLOCHY VEŘEJNÝCH PROSTRANSTVÍ (PV)
PLOCHY DOPRAVNÍ INFRASTRUKTURY - SILNIČNÍ (DS)
PLOCHY DOPRAVNÍ INFRASTRUKTURY - ŽELEZNIČNÍ (DZ)
PLOCHY TECHNICKÉ INFRASTRUKTURY - INŽENÝRSKÉ SÍTĚ (TI)
PLOCHY VÝROBY ELEKTŘICKÉ ENERGIE (VE)
KORIDOR TECHNICKÉ INFRASTRUKTURY
PŘESTAVBA VEŘEJNÉHO A DVOJITÉ
PLOCHY VÝROBY PRŮMYŠLOVÉ (VP)
PLOCHY VÝROBY ZEMĚDĚLSKÉ (VZ)
PLOCHY DROBNÉ VÝROBY A SLUŽEB (VO)
PLOCHY ZELENÉ VEŘEJNÝCH PROSTRANSTVÍ (ZV)
PLOCHY ZELENÉ SOUKROMÉ A VYHRADZENÉ (ZS)
PLOCHY VOJNÍ A VODOHOSPODÁŘSKÉ (VW)
PLOCHY ZEMĚDĚLSKÉ (NZ)
PLOCHY LESNÍ (NL)
PLOCHY PŘÍRODNÍ (NP)
PLOCHY SMÍŠENÉ NEZASTAVĚNÉHO ÚZEMÍ (NSp1)
PLOCHY SMÍŠENÉ NEZASTAVĚNÉHO ÚZEMÍ (NSp2)
- DOPRAVNÍ INFRASTRUKTURA**
SYSTÉM SILNIČNÍ DOPRAVY SIL II. TŘ.
SYSTÉM SILNIČNÍ DOPRAVY SIL III. TŘ.
VYBRANÉ MÍSTNÍ KOMUNIKACE
ÚČELOVÉ CESTY
ZASTÁVKA BUS
ZNAČENÁ OKOLNOST
SYSTÉM ŽELEZNIČNÍ DOPRAVY - REGIONÁLNÍ TRAT
ŽELEZNIČNÍ STANICE
- ÚZEMNÍ SYSTÉMY**
EKOLOGICKÉ STABILITY
HRANICE NADREGIONÁLNÍCH BIOKORIDORŮ FUNKČNÍCH
HRANICE REGIONÁLNÍCH BIOCENTER FUNKČNÍCH
HRANICE LOKÁLNÍCH BIOCENTER FUNKČNÍCH
HRANICE LOKÁLNÍCH BIOCENTER K ZALOŽENÍ
HRANICE LOKÁLNÍCH BIOKORIDORŮ FUNKČNÍCH
HRANICE LOKÁLNÍCH BIOKORIDORŮ K ZALOŽENÍ
HRANICE LOKÁLNÍCH BIOKORIDORŮ K ZALOŽENÍ
LIMOVÉ INTERAKČNÍ PRVKY K ZALOŽENÍ
PLOŠNÉ INTERAKČNÍ PRVKY FUNKČNÍ
- TECHNICKÁ INFRASTRUKTURA**
VODOVODNÍ ŘAD - OP
VODNÍ ZDROJ
VODOJEM
KANALIZAČNÍ STOKA - JEDNOTNÁ / SPLAŠKOVÁ
VENKOVNÍ VEDENÍ EL.SÍTĚ VN 10 kV
VENKOVNÍ VEDENÍ EL.SÍTĚ VN 22 kV
KABELOVÉ VEDENÍ EL.SÍTĚ VN 22 kV
TRAFODSTAVCE
VTL PŘENOSOVÉ
STL PLYNOVOD - OP
DALŠÍ OPTICKÉ KABEL SÍTĚ ELEKTRONICKÝCH KOMUNIKACÍ
- LIMITY VYUŽITÍ ÚZEMÍ**
KULTURNÍ LIMITY
NEMOVITÁ KULTURNÍ PAMÁTKA (SOUBOR)
OP NEMOVITÁ KULTURNÍ PAMÁTKY (SOUBOR)
ÚZEMÍ S ARCHEOLOGICKÝMI NÁLEZY
OP HRADIVA
PŘÍRODNÍ LIMITY
PR TEREZNĚSKÉ ÚDOLÍ
OP PR TEREZNĚSKÉ ÚDOLÍ
HRANICE PP TEREZNĚSKÉ ÚDOLÍ
PAMÁTKY STROM
OCHRANNÉ PÁSMA LESA
VODNÍ HOSPODÁŘSTVÍ
HRANICE CHOPAV - KVARTER ŘEKY MORAVY
TECHNICKÉ LIMITY
OCHRANNÉ PÁSMA TECHNICKÉ INFRASTRUKTURY
BEZPEČNOSTNÍ PÁSMA PLYNOVODŮ
OCHRANNÉ PÁSMA SILNIČNÍ INFRASTRUKTURY
OCHRANNÉ PÁSMA ŽELEZNIČNÍ INFRASTRUKTURY
RADIORELEVÉ TRASY
OCHRANNÉ PÁSMA TELEKOMUNIKAČNÍCH ZAŘÍZENÍ
STARÁ ZATEŽ - SALÁDKA
PRVKY NAVRŽENÉ K OCHRANĚ
URBANISTICKÝCH A KRAJINNÝCH HDNOT
URBANISTICKO - ARCHITEKTONICKÝ VÝZNAMNÉ STAVBY
VÝZNAMNÉ STROMY
OPATŘENÍ NAVRŽENÉ KE ZVÝŠENÍ
RETENČNÍ SCHOPNOSTI KRAJINY
ZASAKOVACÍ PÁSY - PROTIEROZNÍ OPATŘENÍ
- CELÉ SPRÁVNÍ ÚZEMÍ ORP JE SITUOVANO V ZÁKONNÝCH ÚZEMÍ
MINISTERSTVA OBRANY ČR A ŽELEZNICKÁ POVOLOVÁNÍ
V JEDNOTNÝCH SPRÁVNÍCH ÚZEMÍCH