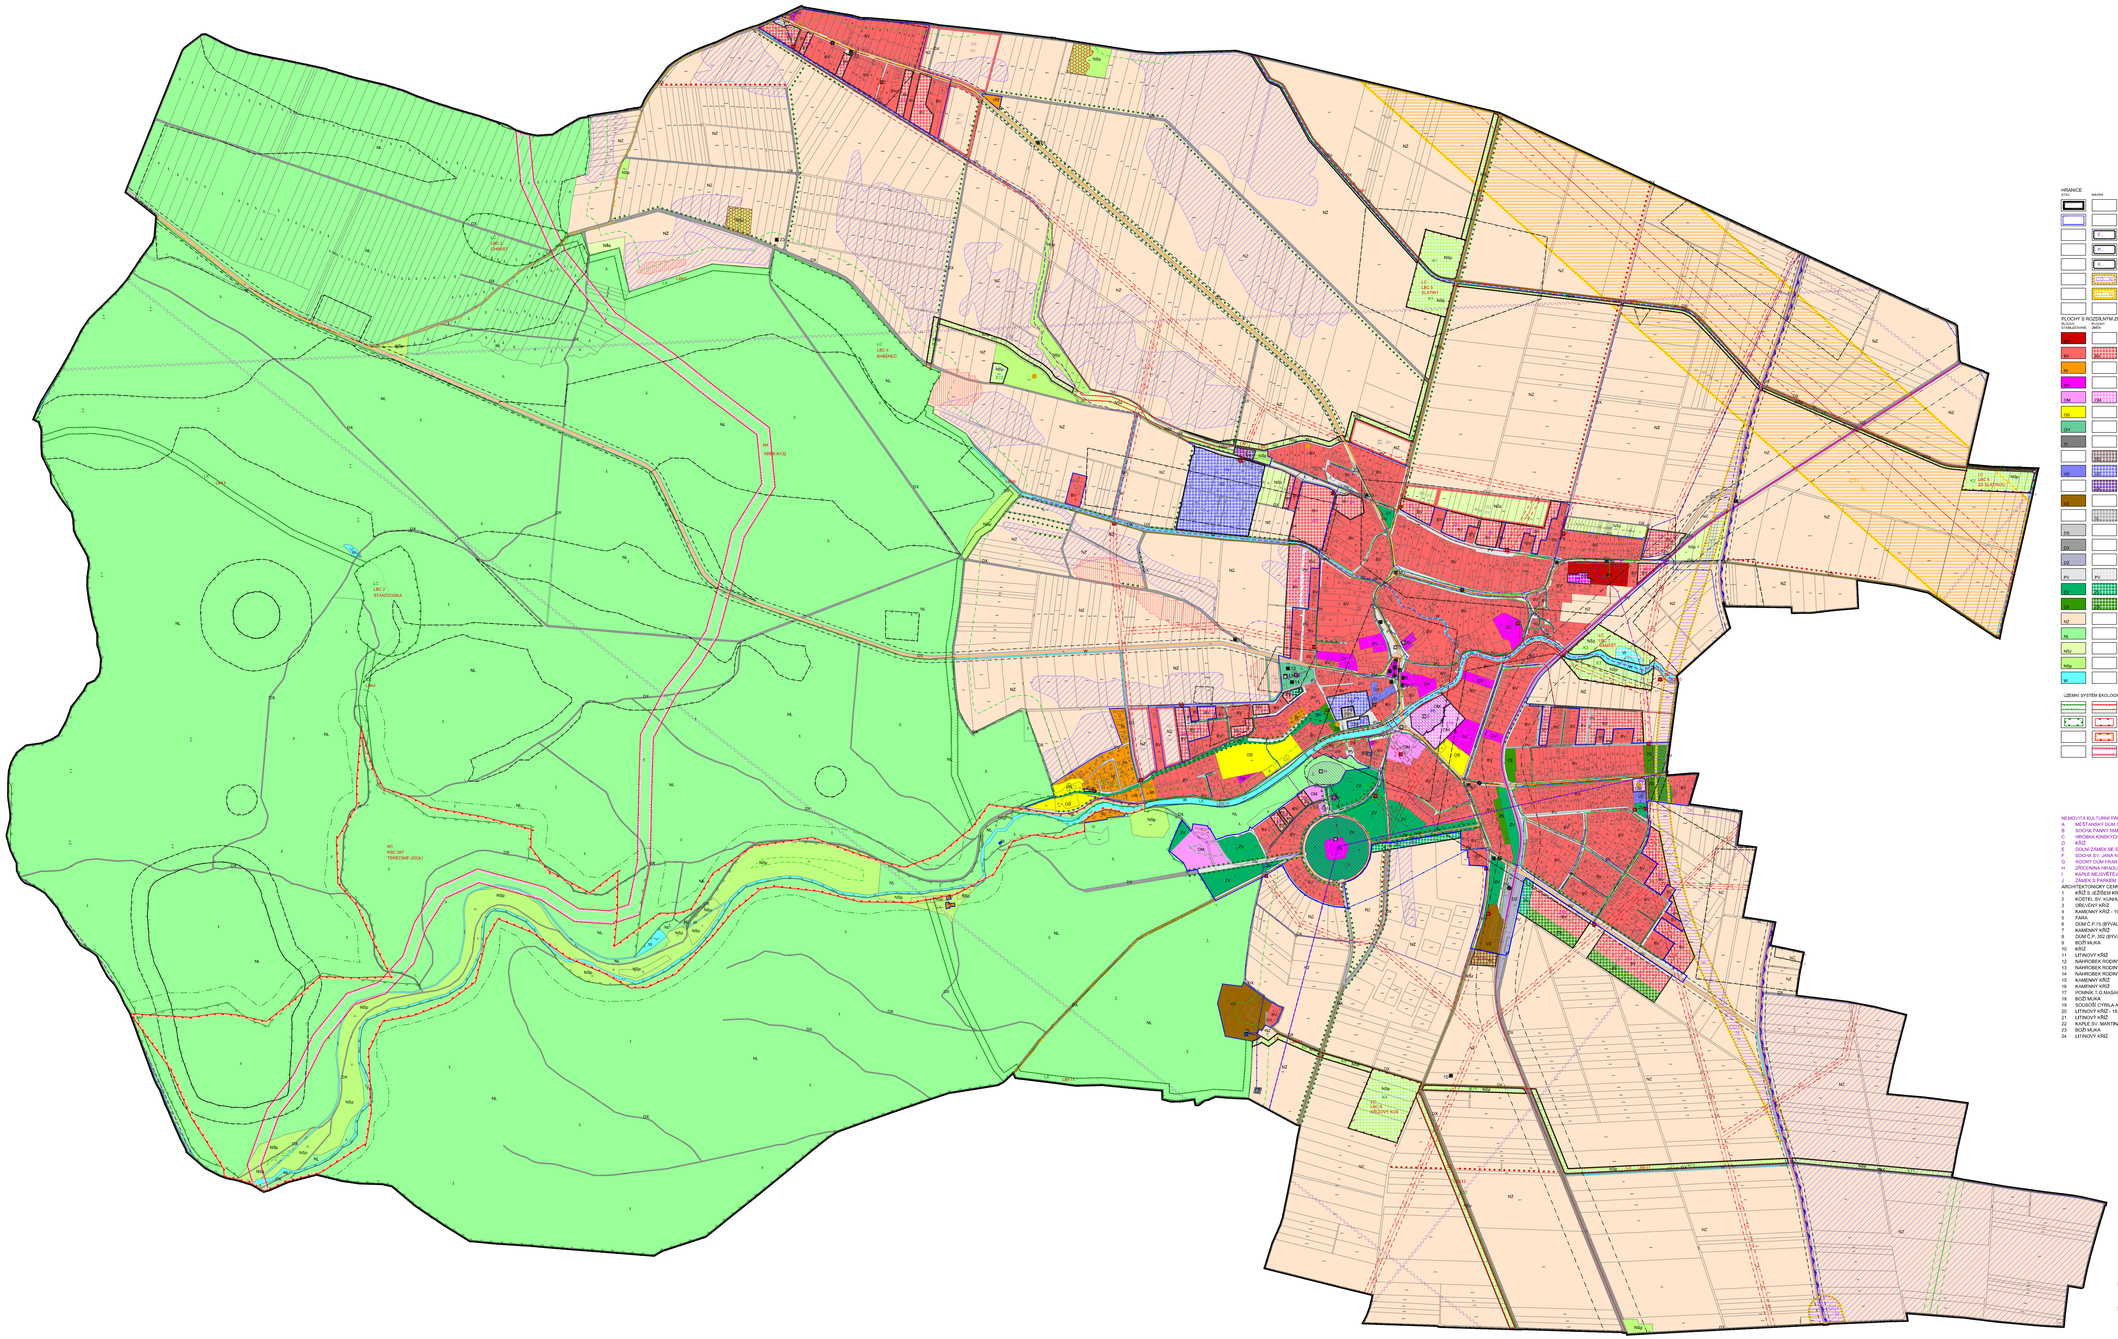

HRANICE

STAV	NÁVRH	ÚZEMNÍ REZERVA	
			HRANICE ŘEŠENÉHO ÚZEMÍ
			HRANICE ZASTAVĚNÉHO ÚZEMÍ K 1.6.2022
			HRANICE A OZNAČENÍ ZASTAVITELNÝCH PLOCH
			HRANICE A OZNAČENÍ PLOCH PŘESTAVBY
			HRANICE A OZNAČENÍ PLOCH ZMĚN V KRAJINĚ
			KORIDOR DOPRAVNÍ INFRASTRUKTURY NADMÍSTNÍHO VÝZNAMU
			KORIDOR TECHNICKÉ INFRASTRUKTURY NADMÍSTNÍHO VÝZNAMU
			OZNAČENÍ PLOCHY ÚZEMNÍ REZERVY/Y

PLOCHY S ROZDÍLNÝM ZPŮSOBEM VYUŽITÍ

PLATNÉ ÚZEMNÍ PLÁNY	NÁVRH	ÚZEMNÍCH REZERV	
			PLOCHY BYDLENÍ - V BYTOVÝCH DOMECH
			PLOCHY BYDLENÍ - V RODINNÝCH DOMECH
			PLOCHY REKREACE - PLOCHY STAVEB PRO RODINNOU REKREACI
			PLOCHY OBČANSKÉHO VYBAVENÍ - VEŘEJNÁ INFRASTRUKTURA
			PLOCHY OBČANSKÉHO VYBAVENÍ KOMERČNÍ ZAŘÍZENÍ MALÁ A STŘEDNÍ
			PLOCHA OBČANSKÉHO VYBAVENÍ TĚLOVÝCHOVNÁ A SPORTOVNÍ ZAŘÍZENÍ
			PLOCHY OBČANSKÉHO VYBAVENÍ - HŘBITOVY
			PLOCHY TECHNICKÉ INFRASTRUKTURY - INŽENÝRSKÉ SÍTĚ
			PLOCHY TECHNICKÉ INFRASTRUKTURY - PLOCHY PRO STAVBY A ZAŘÍZENÍ PRO NAKLÁDÁNÍ S ODPADY
			PLOCHY VÝROBY A SKLADOVÁNÍ - DROBNÁ A ŘEMESLNÁ VÝROBA
			PLOCHY VÝROBY A SKLADOVÁNÍ - SPECIFICKÁ VÝROBA
			PLOCHY VÝROBY A SKLADOVÁNÍ - ZEMĚDĚLSKÁ VÝROBA
			PLOCHY VÝROBY A SKLADOVÁNÍ - LEHKÝ PRŮMYSL
			PLOCHY DOPRAVNÍ INFRASTRUKTURY - SILNIČNÍ
			PLOCHY DOPRAVNÍ INFRASTRUKTURY - SPECIFICKÉ
			PLOCHY DOPRAVNÍ INFRASTRUKTURY - ŽELEZNIČNÍ
			PLOCHY VEŘEJNÝCH PROSTRANSTVÍ
			PLOCHY VEŘEJNÝCH PROSTRANSTVÍ - VEŘEJNÁ ZELEŇ
			PLOCHY ZELENĚ - SOUKROMÁ A VYHRAZENÁ
			PLOCHY ZEMĚDĚLSKÉ
			PLOCHY LESNÍ
			PLOCHY SMÍŠENÉ NEZASTAVĚNÉHO ÚZEMÍ - ZEMĚDĚLSKÉ
			PLOCHY SMÍŠENÉ NEZASTAVĚNÉHO ÚZEMÍ - PŘÍRODNÍ
			PLOCHY VODNÍ A VODOHOSPODÁŘSKÉ

ÚZEMNÍ SYSTÉM EKOLOGICKÉ STABILITY

		LOKÁLNÍ BIOKORIDOR
		LOKÁLNÍ BIOCENTRUM
		REGIONÁLNÍ BIOCENTRUM
		NADREGIONÁLNÍ BIOKORIDOR

STAV	NÁVRH	REZERVA	
			SILNICE II. TŘÍDY
			SILNICE III. TŘÍDY
			MÍSTNÍ KOMUNIKACE NAVRHOVANÁ TRASA - OSA KORIDORU CELKOVÉ ŠÍŘKY 10M
			ÚČELOVÉ KOMUNIKACE
III/36633			ČÍSLO SILNICE
			ZASTÁVKA BUS
			IZOCHRONA DOSTUPNOSTI MHD 500 M
			ŽELEZNICE
			CYKLOTRASA

TECHNICKÁ INFRASTRUKTURA

		VODNÍ ZDROJ
		VODOJEM
		VODOVODNÍ ŘAD
		STOKA JEDNOTNÉ/SPLAŠKOVÉ KANALIZACE
		STOKA SPLAŠKOVÉ KANALIZACE
		TRAFOSTANICE
		ZVN 400 kV
		VENKOVNÍ VEDENÍ VN 22 kVA
		KABEL VN 22 kVA
		TRASA RADIORELEOVÉHO SPOJE
		ZÁLOHOVÝ KABEL
		VTL PLYNOVOD
		STL PLYNOVOD

STAV	NÁVRH	REZERVA	KULTURNÍ LIMITY
			NEMOVITÁ KULTURNÍ PAMÁTKA
			HRANICE ARCHEOLOGICKÉHO NALEZIŠTĚ
			OCHRANNÉ PÁSMO HŘBITOVA
			ARCHITEKTONICKY CENNÉ STAVBY
			OCHRANNÉ PÁSMO NEMOVITÉ KULTURNÍ PAMÁTKY

PŘÍRODNÍ LIMITY

		50 M OD LESA
		HRANICE PŘÍRODNÍ REZERVACE
		HRANICE PŘÍRODNÍHO PARKU
		HRANICE CHOPAV

VODNÍ HOSPODÁŘSTVÍ

		ODVODNĚNÉ PLOCHY
		HLUČNÉ ODVODŇOVACÍ ZAŘÍZENÍ

TECHNICKÉ LIMITY

		BEZPEČNOSTNÍ PÁSMO VTL PLYNOVODU
		OCHRANNÉ PÁSMO VENKOVNÍHO VEDENÍ VVN A VN
		OCHRANNÉ PÁSMO RADIORELEOVÉHO SPOJE
		OCHRANNÉ PÁSMO KOMUNIKACÍ
		OCHRANNÉ PÁSMO ŽELEZNICE
		HRANICE PODDOLOVÁNÍ ÚZEMÍ
		BODOVÁ PODDOLOVANÁ ÚZEMÍ
		ÚZEMÍ EKOLOGICKÝCH RIZIK - STARÉ ZÁTĚŽE

KRAJINNÉ PRVKY

		INTERAKČNÍ PRVKY LINIOVÉ
		INTERAKČNÍ PRVKY PLOŠNÉ

OSTATNÍ JEVY V ÚZEMÍ

		PLOCHY RETENCE
		PROTIPOVODŇOVÝ OBJEKT
		PLOCHY K REALIZACI PROTIEROZNÍCH OPATŘENÍ
		PLOCHA SILNĚ OHROŽENÉ EROZÍ (DLE ÚSK)
	US	PLOCHY, KDE ZMĚNY PROVĚŘÍ ÚZEMNÍ STUDIE
		MÍSTO STARÉ EKOLOGICKÉ ZÁTĚŽE
		ZDROJ ZNEČIŠTĚNÍ OVZDUŠÍ REZZO 1
		VYMEZENÍ DŮLEŽITÝCH DÁLKOVÝCH POHLEDOVÝCH SMĚRŮ NA ZÁMEK

NEMOVITÁ KULTURNÍ PAMÁTKA
A MĚSTANOVY DUM Č.P. 250
B SOCHA PANNY MARIE IMMACULATY
C HROBKA KNIŠETOH
D KŘÍŽ
E BÝVALÝ ZÁMEK SE SLADOVNOU
F SOCHA SV. JANA NEPOMUCKÉHO
G RODNÝ DŮM FRANTIŠKA SERAFÍNSKÉHO PROCHÁZKY
H ZŘÍCENINA HRADU
I KAPLE NEJSVĚTĚJŠÍ TROJICE
J ZÁMEK S PARKEM

ARCHITEKTONICKY CENNÉ STAVBY
1 KŘÍŽ S JEŽÍŠEM KRISTEM
2 KOSTEL SV. KUNRATA - 1873
3 KAMENNÝ KŘÍŽ
4 KAMENNÝ KŘÍŽ - 1900
5 FARA
6 DŮM Č.P.75 (BÝVALÁ ŠKOLA)
7 KAMENNÝ KŘÍŽ
8 DŮM Č.P. 202 (BÝVALÁ KOVÁRNA)
9 BOŽÍ MUKA
10 KŘÍŽ
11 LITINOVÝ KŘÍŽ
12 NÁHROBEK RODINY HOUDKOVY
13 NÁHROBEK RODINY BARTŮŠKOVY
14 NÁHROBEK RODINY KUTKOVY
15 KAMENNÝ KŘÍŽ
16 KAMENNÝ KŘÍŽ
17 POMNÍK 1.Q.MASARYKA
18 BOŽÍ MUKA
19 SOUŠOŠÍ CYRILA A METODĚJE
20 LITINOVÝ KŘÍŽ - 1879
21 LITINOVÝ KŘÍŽ
22 KAPLE SV. MARTINA - 1800
23 BOŽÍ MUKA
24 LITINOVÝ KŘÍŽ

CELÉ ŘEŠENÉ ÚZEMÍ JE ZÁJMOVÝM ÚZEMÍM MINISTERSTVA OBRANY Z HLEDISKA POVOLOVÁNÍ VYJMENOVANÝCH DRUHŮ STAVEB.

AUTORSKÝ KOLEKTIV					
URBANISMUS, FH	ING.ARCH.PETR MALÝ		PLYNOVÓD/OZE	ING.LIBUŠE KLUDOVÁ	
			ELEKTRO	ING.ZDENĚK NOSEVYHAL	
VODNÍ HOSPODÁŘSTVÍ	ING.LIBUŠE KLUDOVÁ		ÚSES	ING.ARCH. PETR MALÝ	
DATUM	LEDEN 2024	MĚŘÍTKO	1 : 5000	POŘIZOVATEL	MM OLOMOUC

NÁMĚŠŤ NA HANÉ

ÚZEMNÍ PLÁN - ÚPLNÉ ZNĚNÍ PO ZMĚNĚ Č.3 ODŮVODNĚNÍ

KOORDINAČNÍ VÝKRES

ČÍSLO VÝKRESU II.2.a.

AUTORIZOVANÝ ARCHITEKT
ING.ARCH.PETR MALÝ
ČÍSLO AUTORIZACE ČKA 1660