
ÚZEMNÍ PLÁN NÁMĚŠŤ NA HANÉ

ZMĚNA Č. 1

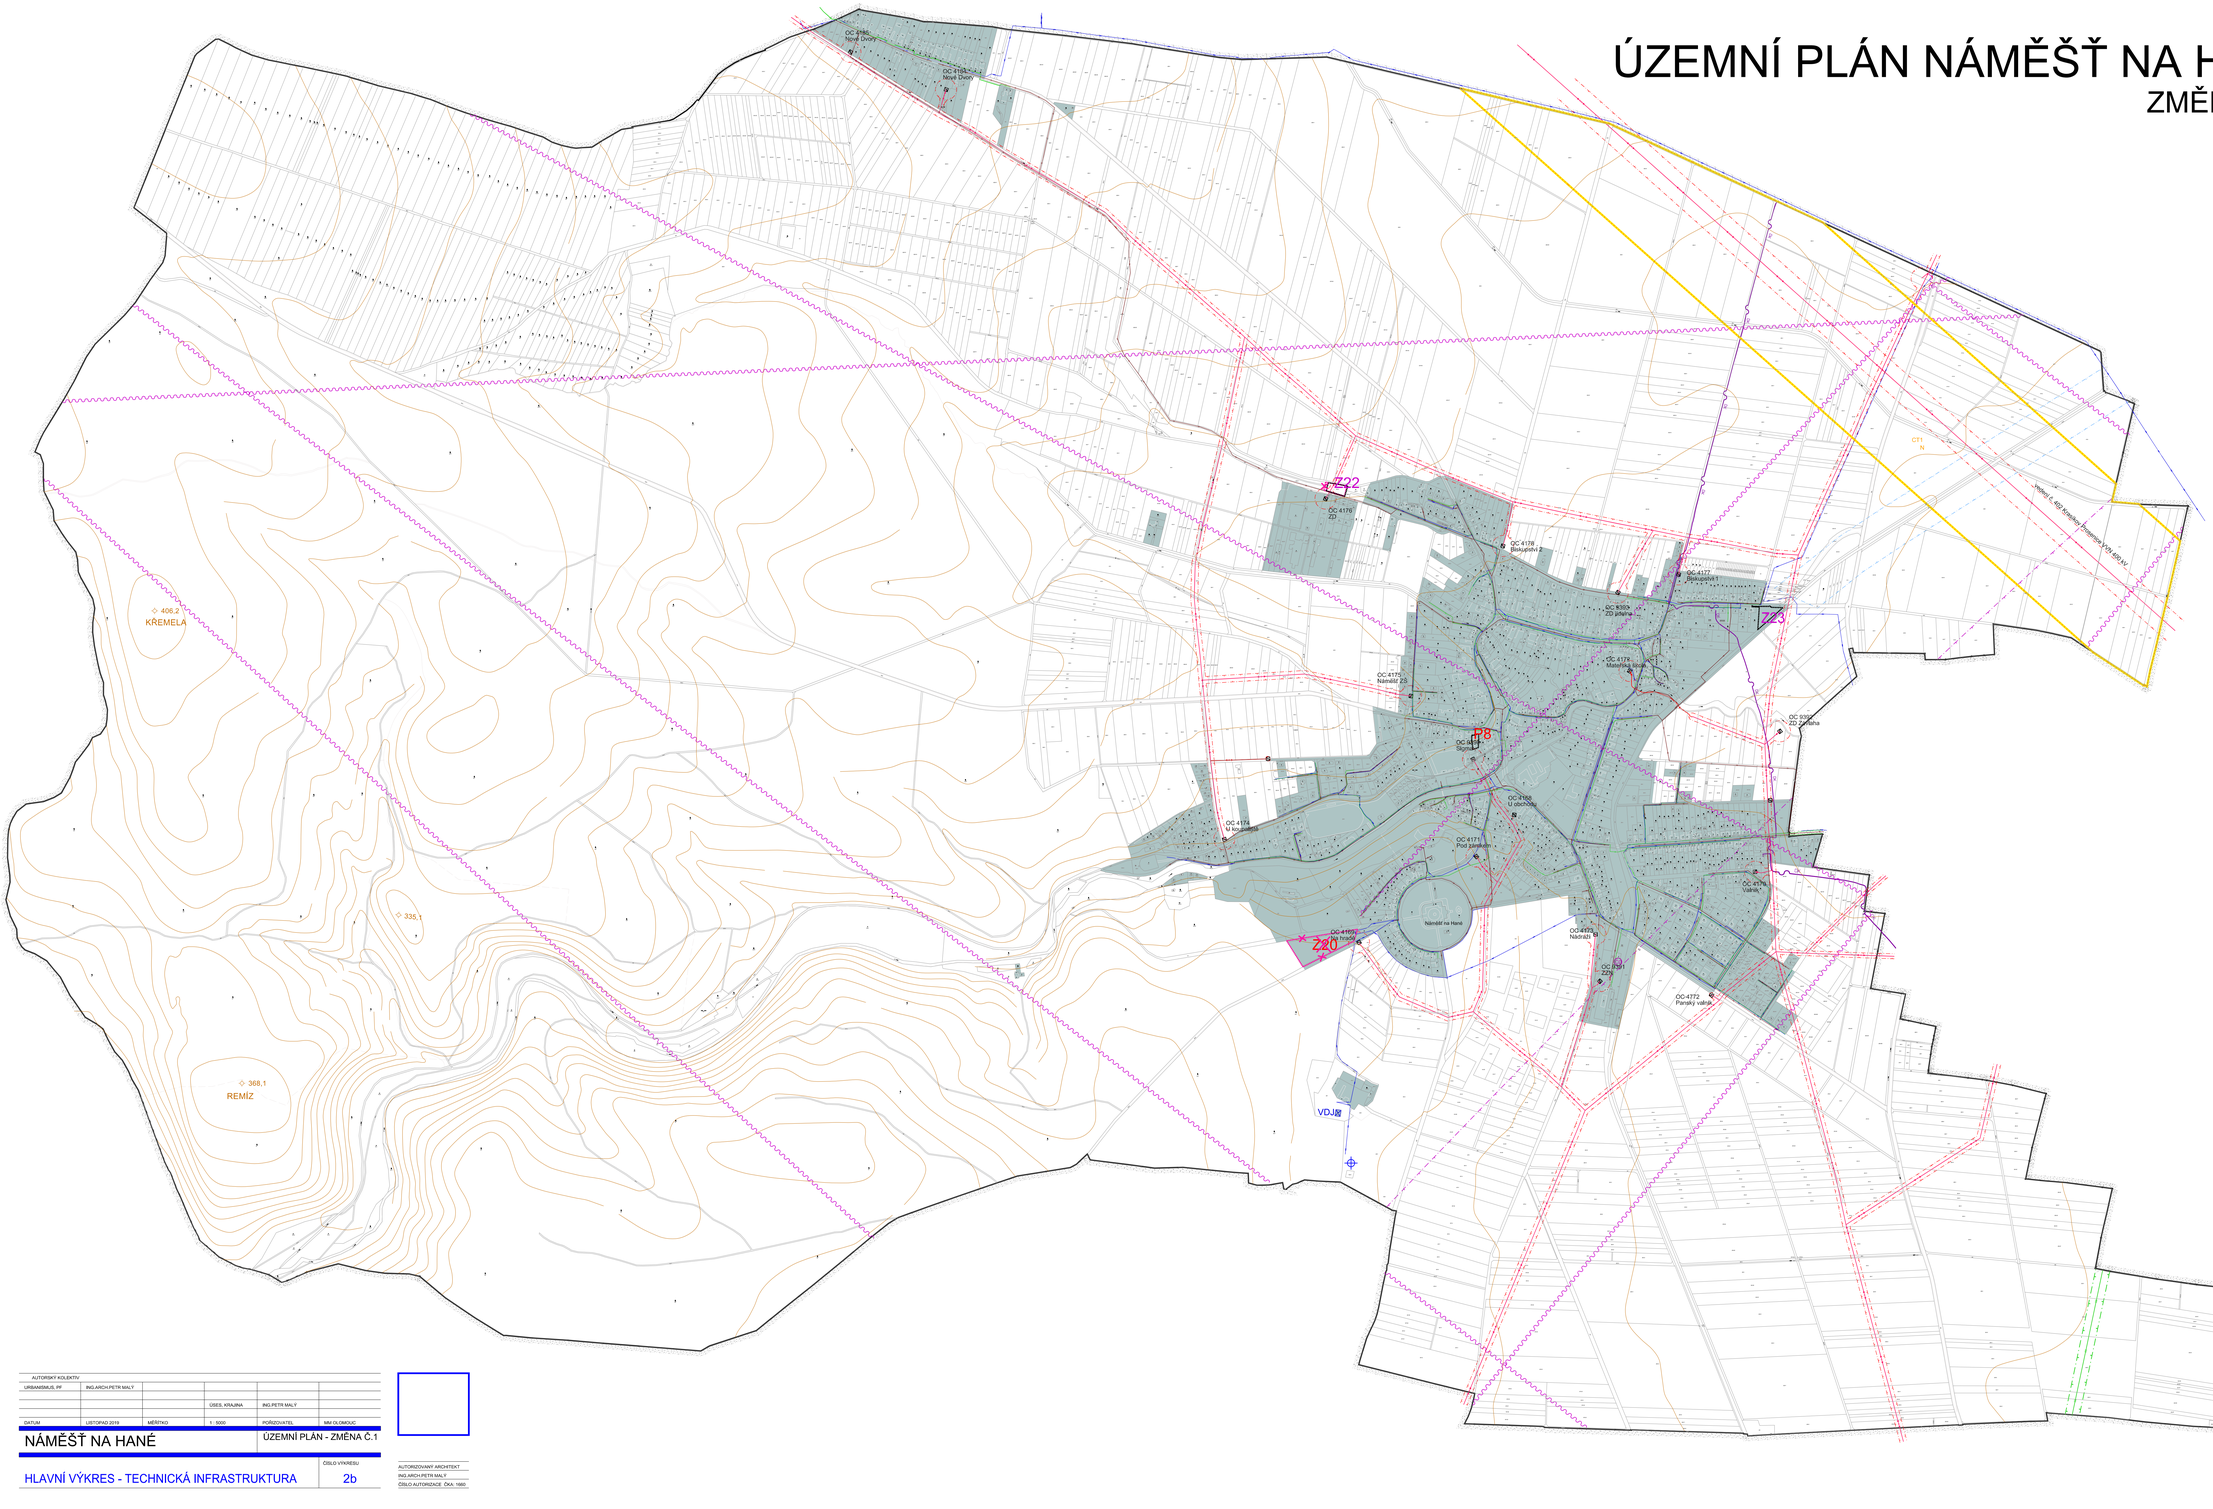

AUTORSKÝ KOLEKTIV					
URBANISMUS, PP	ING.ARCH.PETR MALÝ				
			ÚSES, KRAJINA	ING.PETR MALÝ	
DATUM	LISTOPAD 2019	MĚŘÍTKO	1 : 5000	POŘIZOVATEL	NM OLOMOUC

NÁMĚŠŤ NA HANÉ — ÚZEMNÍ PLÁN - ZMĚNA Č.1

HLAVNÍ VÝKRES - TECHNICKÁ INFRASTRUKTURA — ČÍSLO VÝKRESU: 2b

AUTORIZOVANÝ ARCHITEKT
ING.ARCH.PETR MALÝ
ČÍSLO AUTORIZACE ČKA: 1660